


Schema Reinigungsgradierwerk

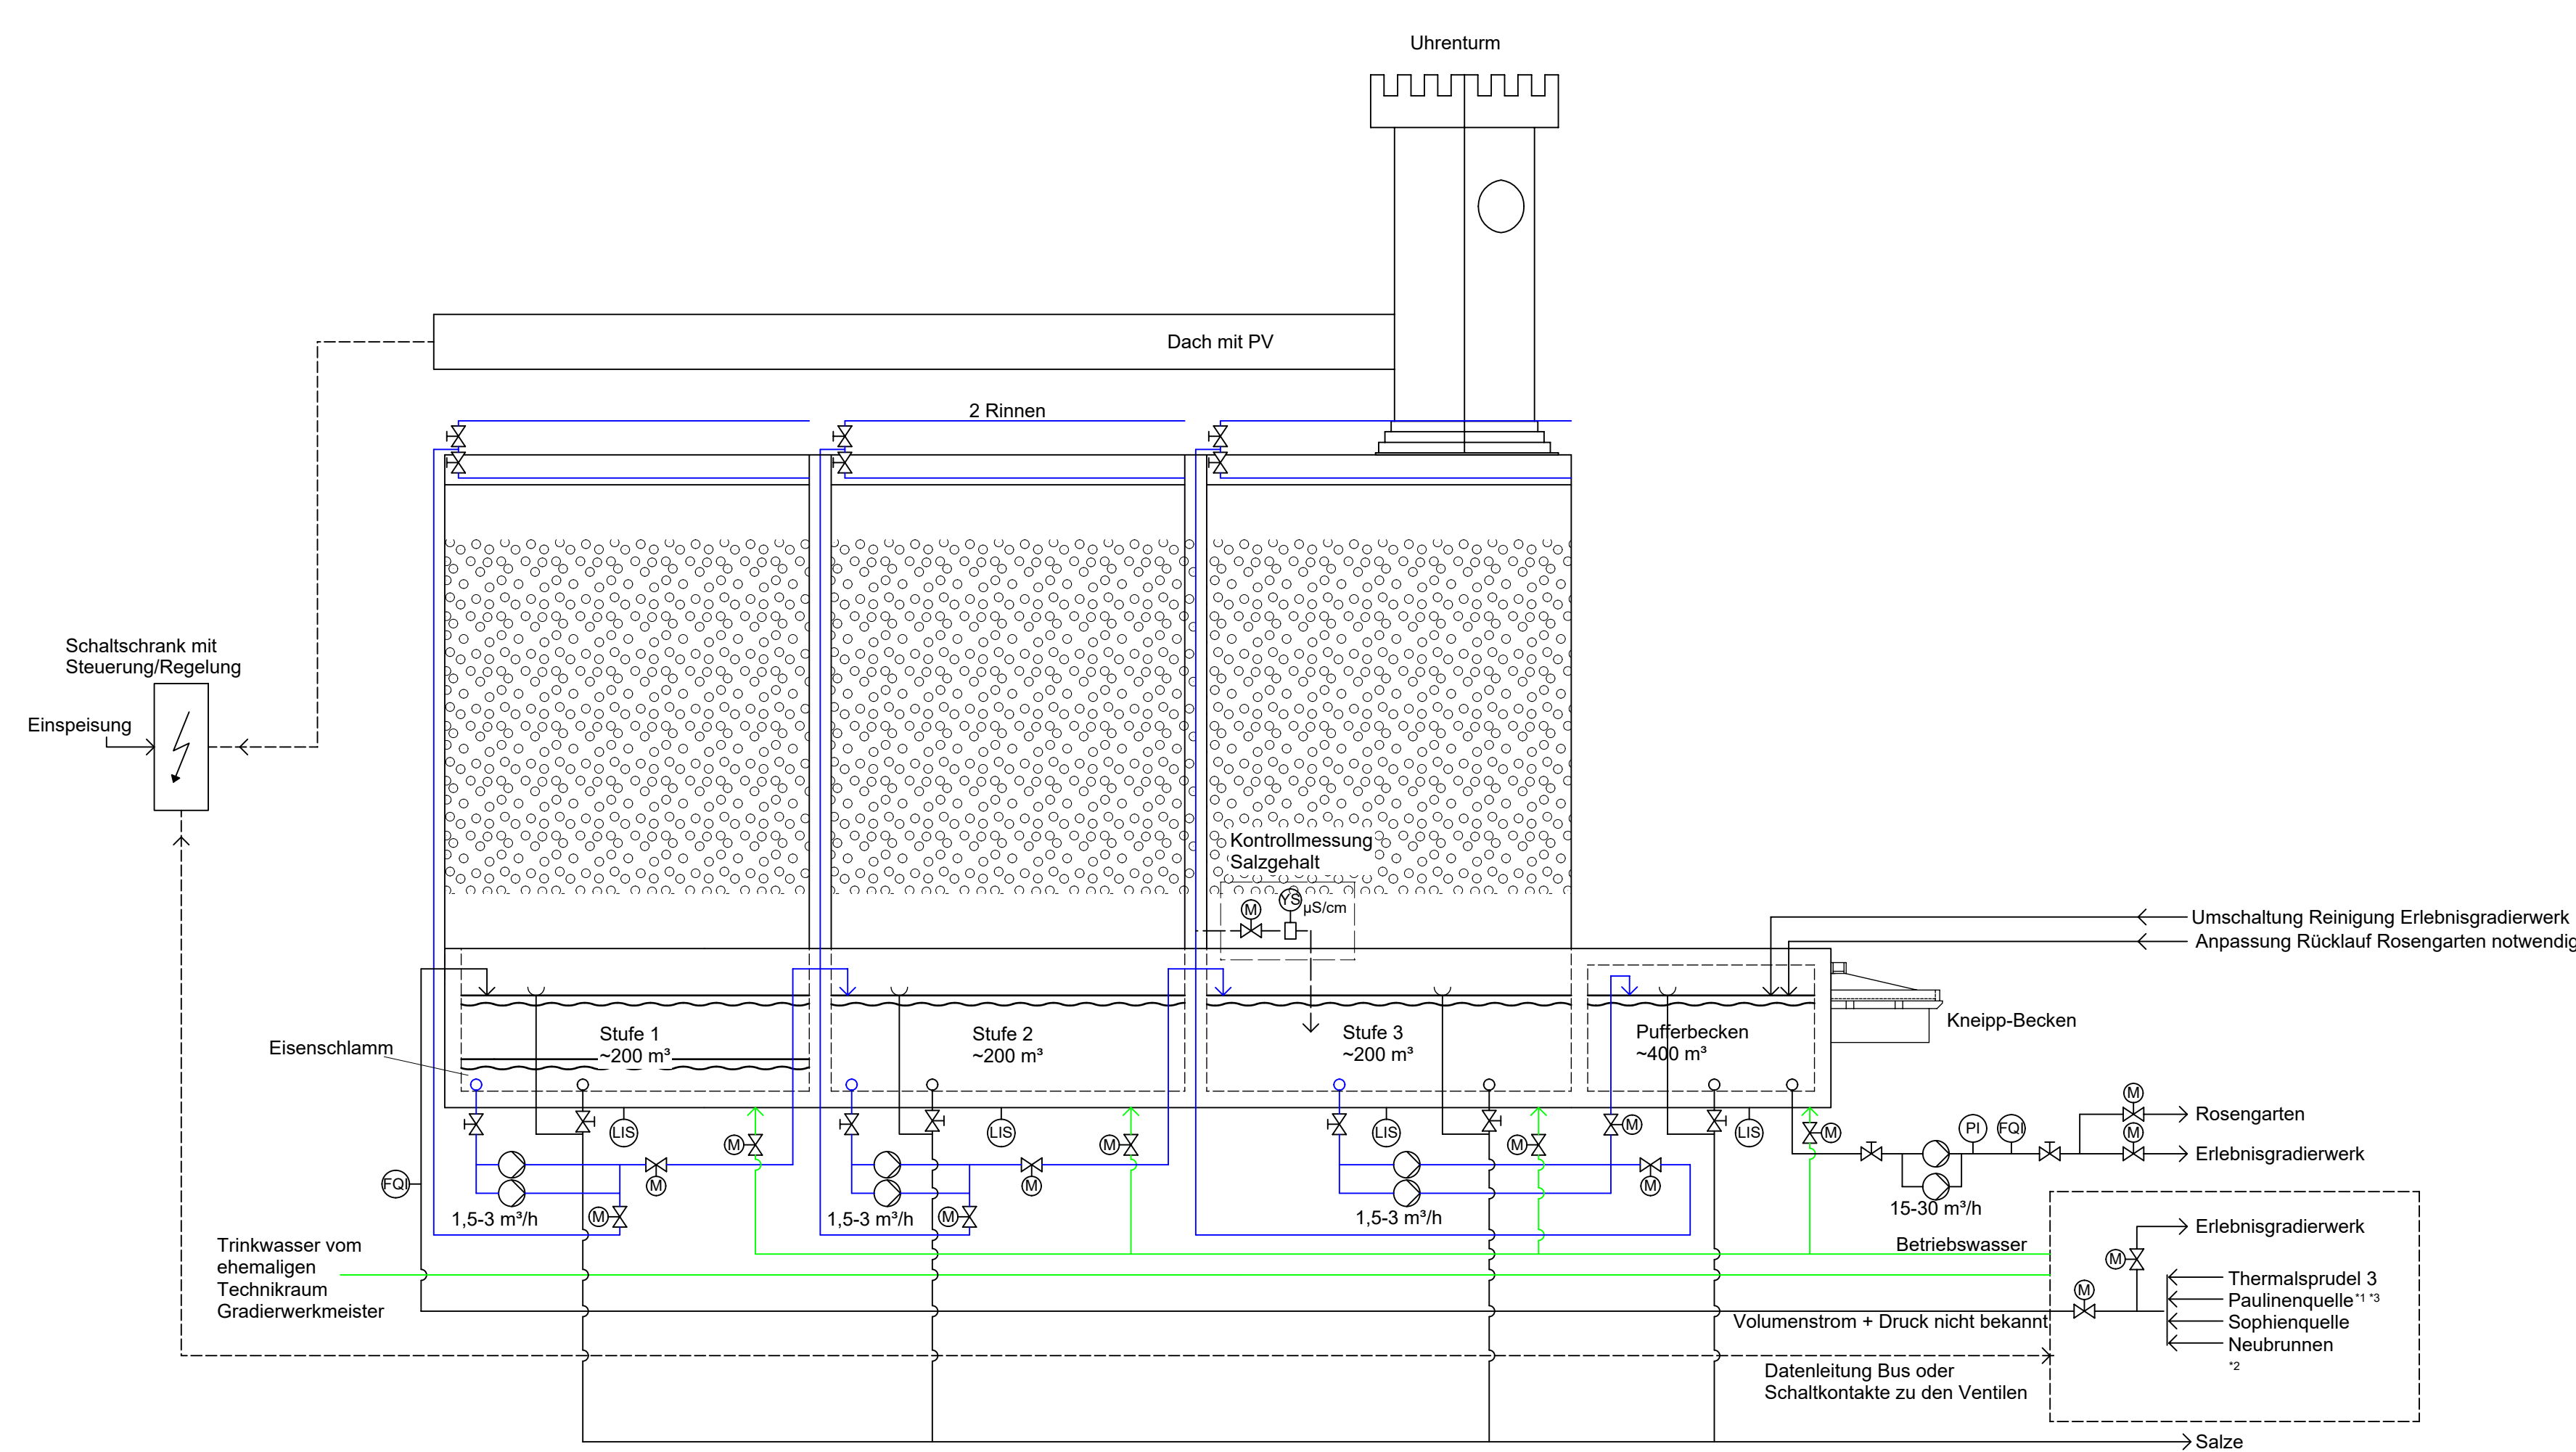

Zeichenerklärung:

- Zulauf
- Rücklauf
- Trinkwasser
- Absperrventil
- Pumpe
- Anzeige Füllstand

Technische Daten - Uhrenturm-Gradierwerk:
Anzahl Hähne: 84 /3 = 28
Länge Rinne: 43x2 = 86 m /3 = 28,67 m
Fläche Schwarzdorn: 745 m² /3 = 248,33 m²
Volumenstrom: 4,5-9 m³/h /3 = 1,5-3 m³/h
spezifischer Volumenstrom per Hahn: 1,0 l/min
spezifischer Volumenstrom pro Fläche: 0,1 - 0,2 l/m²min

*1 vorzugsweise Paulinenquelle verwenden
*2 Neubrunnen: Schaltschrank On/Off
Thermalsprudel 3: Ventil auf/zu (Versorgungsleitung unter Druck)
Sophienquelle: defekt
Paulinenquelle: externe Zuschaltung am Salzhof
*3 GSM Zuschaltung?

-	Planerstellung	07.04.2026	AR/CW
Index	Änderung	Datum	Name
Bauherr Stadt Bad Salzuffen Gebäudewirtschaft EGW Parkstraße 20 32105 Bad Salzuffen		Planverfasser / Entwurfsverfasser Stadt Bad Salzuffen Gebäudewirtschaft EGW Parkstraße 20 32105 Bad Salzuffen	
Gebäude / Objekt 756_Gradierwerke 32105 Bad Salzuffen			
Maßnahme Neubau Reinigungsgradierwerk			
Planstand	Planinhalt		
Entwurfsplanung	Schema		
Plannummer	0001	Plandatum	07.04.2026
Teilplannummer	-	Maßstab	-
Planindex	00	Blattgröße	DIN A3