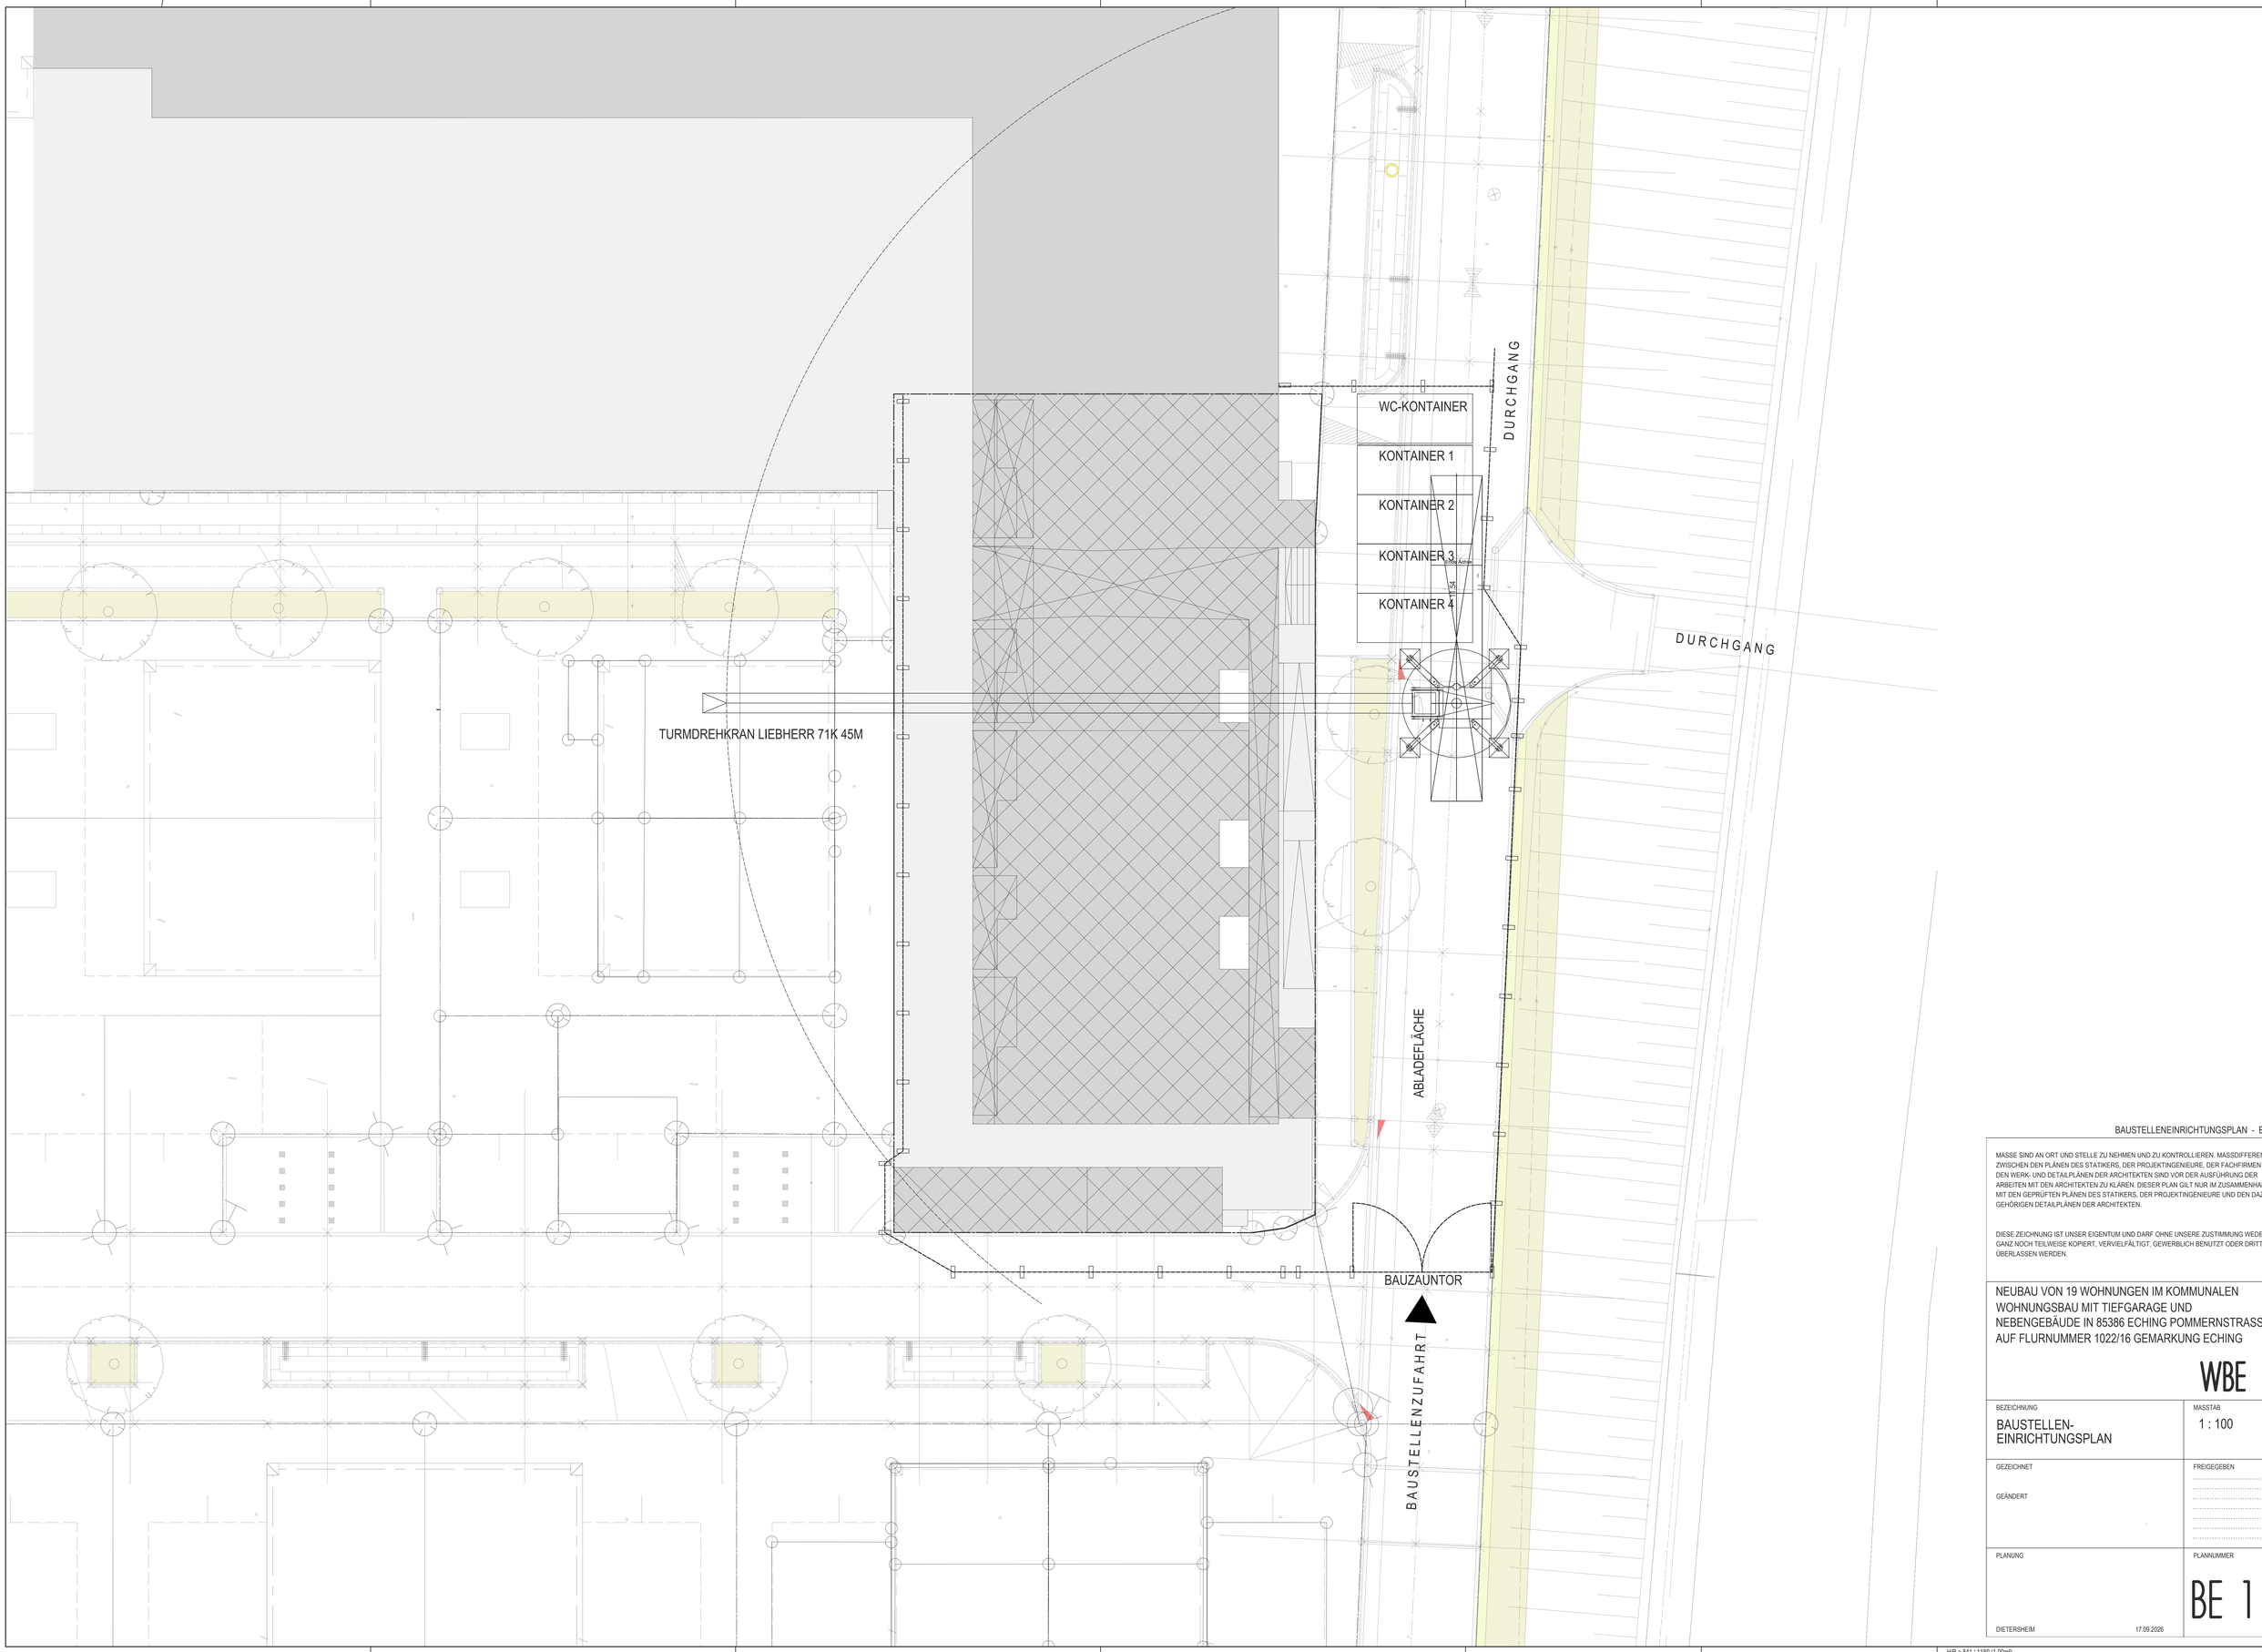


BAUSTELLENEINRICHTUNGSPLAN - BE1

MASSE SIND AN ORT UND STELLE ZU NEHMEN UND ZU KONTROLLIEREN. MASSDIFFERENZEN ZWISCHEN DEN PLÄNEN DES STATIKERS, DER PROJEKTINGENIEURE, DER FACHFIRMEN UND DEN WERK- UND DETAILPLÄNEN DER ARCHITEKTEN SIND VOR DER AUSFÜHRUNG DER ARBEITEN MIT DEN ARCHITEKTEN ZU KLÄREN. DIESER PLAN GILT NUR IM ZUSAMMENHANG MIT DEN GEPRÜFTEN PLÄNEN DES STATIKERS, DER PROJEKTINGENIEURE UND DEN DAZUGEHÖRIGEN DETAILPLÄNEN DER ARCHITEKTEN.

DIESE ZEICHNUNG IST UNSER EIGENTUM UND DARF OHNE UNSERE ZUSTIMMUNG WEDER GANZ NOCH TEILWEISE KOPIERT, VERVIELFÄLTIGT, GEWERBLICH BENUTZT ODER DRITTEN ÜBERLASSEN WERDEN.

NEUBAU VON 19 WOHNUNGEN IM KOMMUNALEN WOHNUNGSBAU MIT TIEFGARAGE UND NEBENGEBÄUDE IN 85386 ECHING POMMERNSTRASSE AUF FLURNUMMER 1022/16 GEMARKUNG ECHING

WBE

BEZEICHNUNG	MASSTAB
BAUSTELLEN-EINRICHTUNGSPLAN	1 : 100
GEZEICHNET GEÄNDERT	FREIGEGEBEN
PLANUNG	PLANNUMMER
DIETERSHEIM 17.09.2026	BE 1