INGENIEURBÜRO BGA
Baugrund · Grundwasser · Altlasten
Zuckerbergweg 22 · 38124 Braunschweig · Tel. 0531 / 26416-0

Anlage 3

Schichtprofilverzeichnisse

Erläuterungen:

Benennung und Signaturen für Boden- und Gesteinsarten nach DIN 4022 und 4023

Mutterboden		Mu	--	Mu
Aufschüttung		A	--	A
Müll		Mü	--	
Schlacke		Ma	--	
Blöcke	mit Blöcken	Y	y	
Steine	steinig	X	x	
Kies	kiesig	G	g	
Grobkies	grobkiesig	gG	gg	
Mittelkies	mittelkiesig	mG	mg	
Feinkies	feinkiesig	fG	fg	
Sand	sandig	S	s	
Grobsand	grobsandig	gS	gs	
Mittelsand	mittelsandig	mS	ms	
Feinsand	feinsandig	fS	fs	
Schluff	schluffig	U	u	
Ton	tonig	T	t	
Torf, Humus	torfig, humos	H	tf,h	
Mudde, Faulschlamm	organisch	F	o	
Holz		Hz	--	
Klei, Schlick		Kl	--	
Wiesenkalk		Wk	--	
Löß		Lö	--	
Lößlehm		Löl	--	

Lehm		L	--	
Geschiebelehm		Lg	--	
Geschiebemergel		Mg	--	
Hangschutt		Lx	--	
Mergel		Me	--	
Kalktuff, Kalksinter		Ktst	--	
Braunkohle		Bk	--	
Schluffstein		Ust	--	
Tonstein		Tst	--	
Mergelstein		Mst	--	
Kalkstein		Kst	--	
Kalkmergelstein		KMst	--	
Dolomitstein		Dst	--	
Sandstein		Sst	--	
Quarzit		Q	--	
Gips		Gyst	--	
Anhydritstein		Ahst	--	
Frostempfindlichkeit				*F1*
Bodengruppen nach DIN 18196				SE
Bodenklassen nach DIN 18300 - 2012 (alt)				3

nass
breiig
weich
steif
halbfest
fest
klüftig
s = stark sandig
s' = schwach sandig

3.00m (Datum) — Grundwasser am (Datum) bei 3.00 m unter Gelände angebohrt

3.00m (Datum) — Grundwasserstand nach Beendigung der Sondierung

3.00m (Datum) — Ruhewasserstand

3.00m (Datum) — Sickerwasser bzw. Stauwasser

2.00m 3h / 3.00m (Datum) — Grundwasser am (Datum) bei 3.00 m unter Gelände angebohrt, Anstieg des Wassers bis 2.00 m unter Gelände nach 3 Stunden

P 4/3 3.00m — Sonderprobe aus 3.0 m Tiefe (3. Probe aus Sondierung 4)

P 4/3 3.00m — Kernprobe

P 4/3 3.00m — Gestörte Bodenprobe

P 4/3 3.00m — Ungestörte Bodenprobe

P 4/3 3.00m — Wasserprobe

SVZ Erläuterung.tcw

erstellt: 21.07.06 Ar
ergänzt: 11.02.10 Pfü

geprüft und freigegeben: 17.02.10 Za

KRB 1

GOK

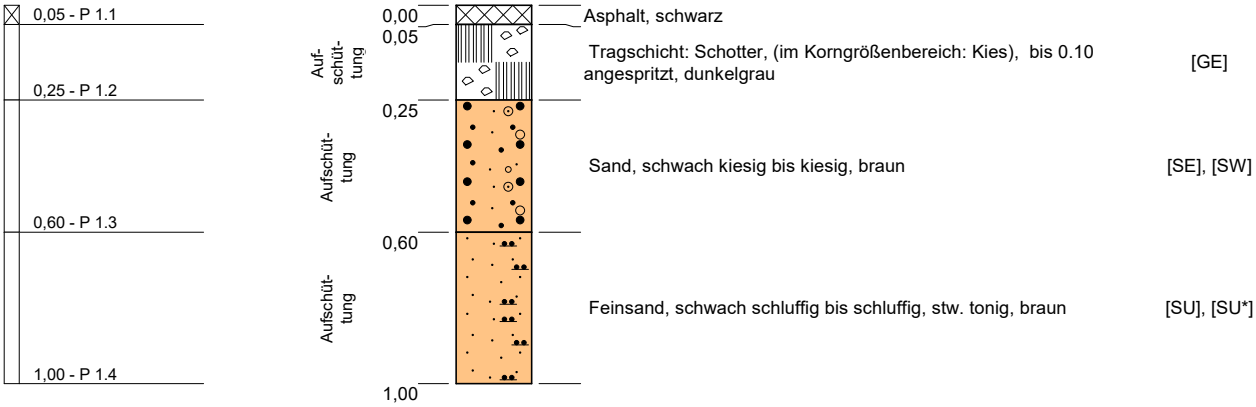

Kein Grundwasser am 19.06.25

Projekt:	**3036.25 An den Gärtnerhöfen, BS**		
Aufschlussart:	**Kernbohrung / Schurf / Kleinrammbohrung**		
Lage:	**Fahrbahn**	Rechtswert:	0
		Hochwert:	0
Maßstab: 1:20		Ansatzhöhe:	0,00m
ausgeführt am:	19.06.2025	Endtiefe:	1,00m

BGA
INGENIEURBÜRO BGA
Baugrund · Grundwasser · Altlasten
Zuckerbergweg 22, 38124 Braunschweig
Tel.(0531)26416-0, Fax: 26416-77
www.BGA-BS.de

KRB 2

GOK

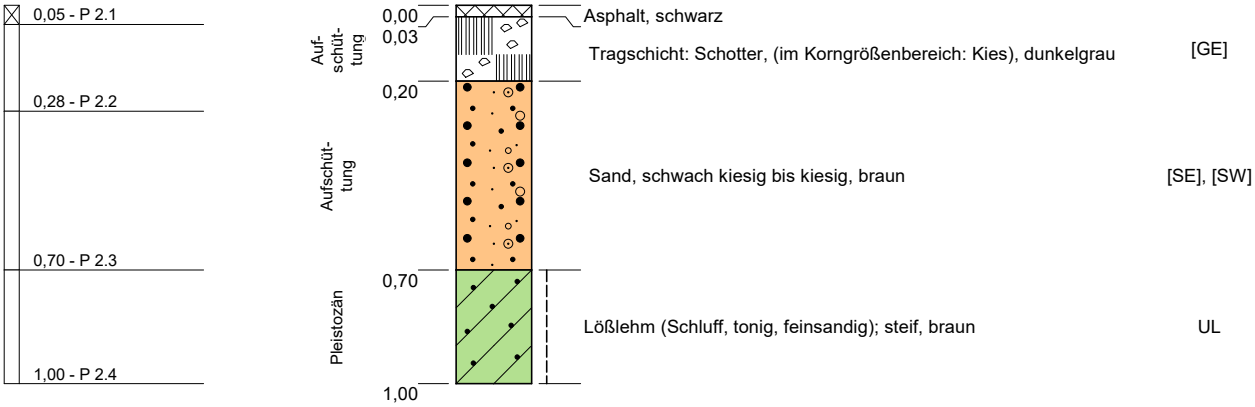

Kein Grundwasser am 19.06.25

Projekt:	**3036.25 An den Gärtnerhöfen, BS**		
Aufschlussart:	**Kernbohrung / Schurf / Kleinrammbohrung**		
Lage:	**Fahrbahn**	Rechtswert:	0
		Hochwert:	0
Maßstab: 1:20		Ansatzhöhe:	0,00m
ausgeführt am:	19.06.2025	Endtiefe:	1,00m

BGA

INGENIEURBÜRO BGA

Baugrund · Grundwasser · Altlasten

Zuckerbergweg 22, 38124 Braunschweig

Tel.(0531)26416-0, Fax: 26416-77

www.BGA-BS.de

KRB 3

GOK

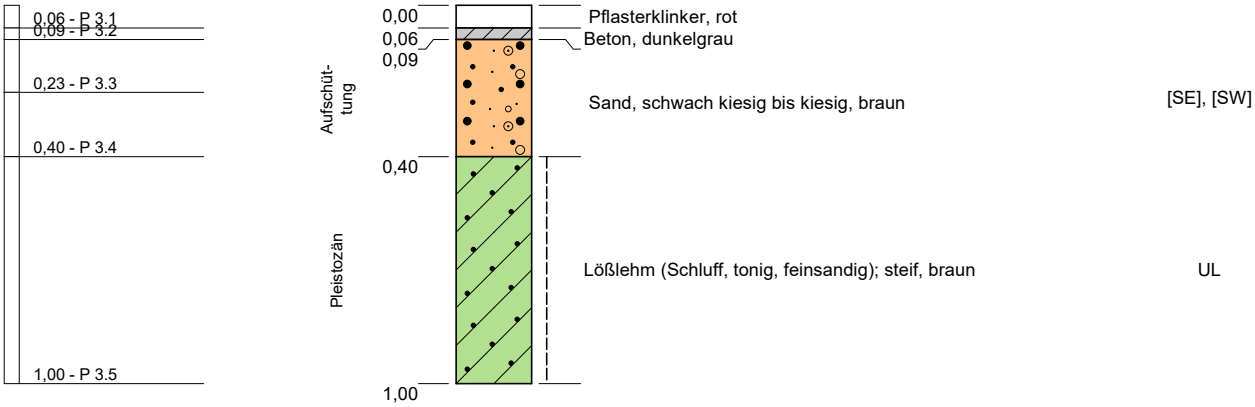

Kein Grundwasser am 19.06.25

Projekt:	**3036.25 An den Gärtnerhöfen, BS**		
Aufschlussart:	**Kernbohrung / Schurf / Kleinrammbohrung**		
Lage:	**Gosse**	Rechtswert:	0
		Hochwert:	0
Maßstab: 1:20		Ansatzhöhe:	0,00m
ausgeführt am:	19.06.2025	Endtiefe:	1,00m

BGA

INGENIEURBÜRO BGA

Baugrund · Grundwasser · Altlasten

Zuckerbergweg 22, 38124 Braunschweig

Tel.(0531)26416-0, Fax: 26416-77

www.BGA-BS.de

KRB 4

GOK

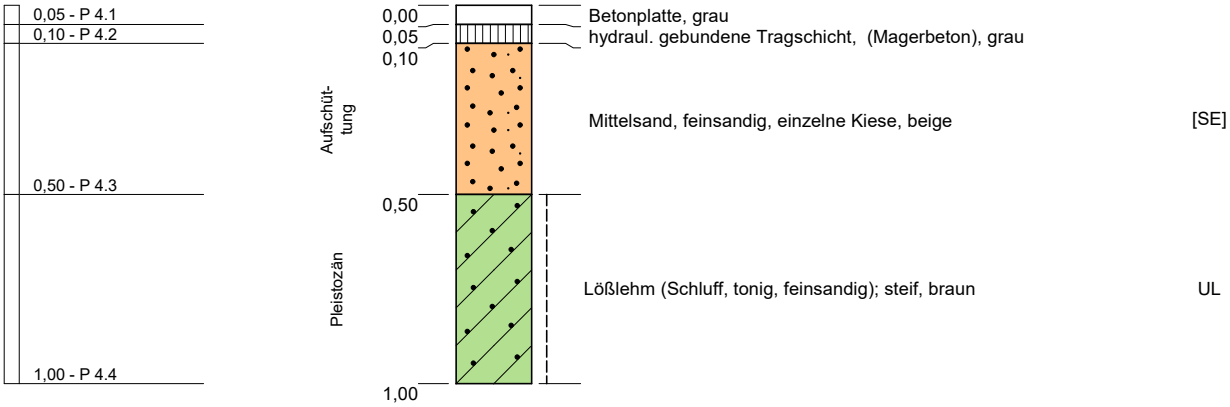

Kein Grundwasser am 19.06.25

Projekt:	**3036.25 An den Gärtnerhöfen, BS**		
Aufschlussart:	**Kernbohrung / Schurf / Kleinrammbohrung**		
Lage:	**Gehweg**	Rechtswert:	0
		Hochwert:	0
Maßstab: 1:20		Ansatzhöhe:	0,00m
ausgeführt am:	19.06.2025	Endtiefe:	1,00m

BGA
INGENIEURBÜRO BGA
Baugrund · Grundwasser · Altlasten
Zuckerbergweg 22, 38124 Braunschweig
Tel.(0531)26416-0, Fax: 26416-77
www.BGA-BS.de

KRB 5

GOK

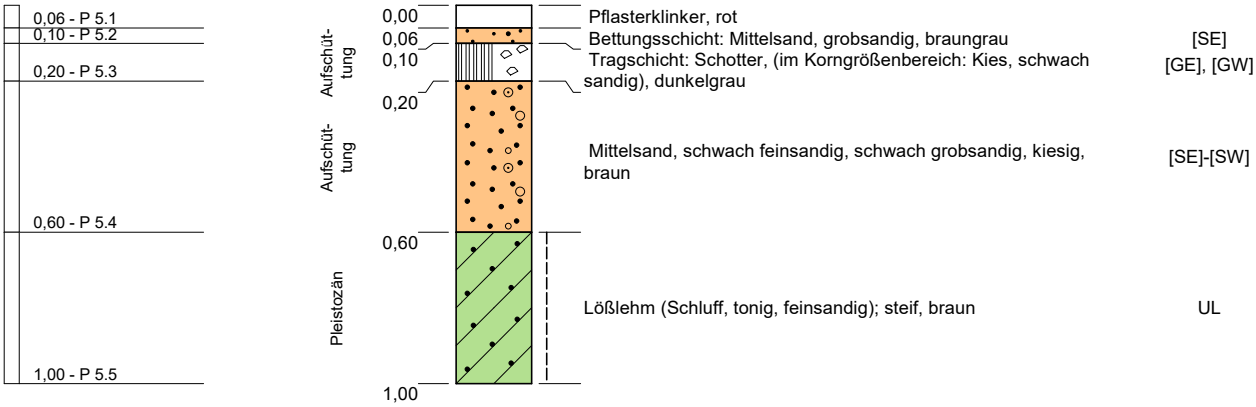

Kein Grundwasser am 19.06.25

Projekt:	**3036.25 An den Gärtnerhöfen, BS**		
Aufschlussart:	**Kernbohrung / Schurf / Kleinrammbohrung**		
Lage:	**Parkplatz**	Rechtswert:	0
		Hochwert:	0
Maßstab: 1:20		Ansatzhöhe:	0,00m
ausgeführt am:	19.06.2025	Endtiefe:	1,00m

BGA

INGENIEURBÜRO BGA

Baugrund · Grundwasser · Altlasten

Zuckerbergweg 22, 38124 Braunschweig

Tel.(0531)26416-0, Fax: 26416-77

www.BGA-BS.de

KRB 6

GOK

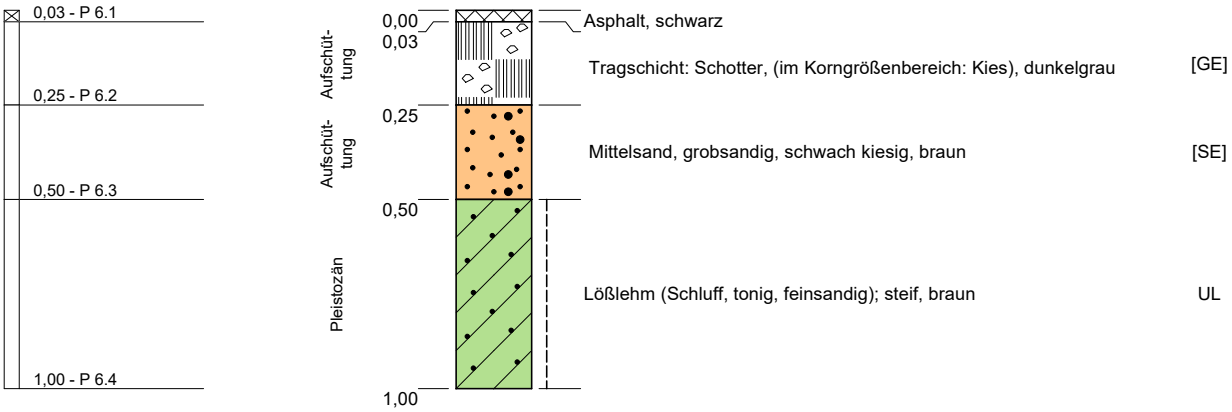

Kein Grundwasser am 19.06.25

Projekt:	**3036.25 An den Gärtnerhöfen, BS**		
Aufschlussart:	**Kernbohrung / Schurf / Kleinrammbohrung**		
Lage:	**Fahrbahn**	Rechtswert:	0
		Hochwert:	0
Maßstab: 1:20		Ansatzhöhe:	0,00m
ausgeführt am:	19.06.2025	Endtiefe:	1,00m

BGA
INGENIEURBÜRO BGA
Baugrund · Grundwasser · Altlasten
Zuckerbergweg 22, 38124 Braunschweig
Tel.(0531)26416-0, Fax: 26416-77
www.BGA-BS.de

KRB 7

GOK

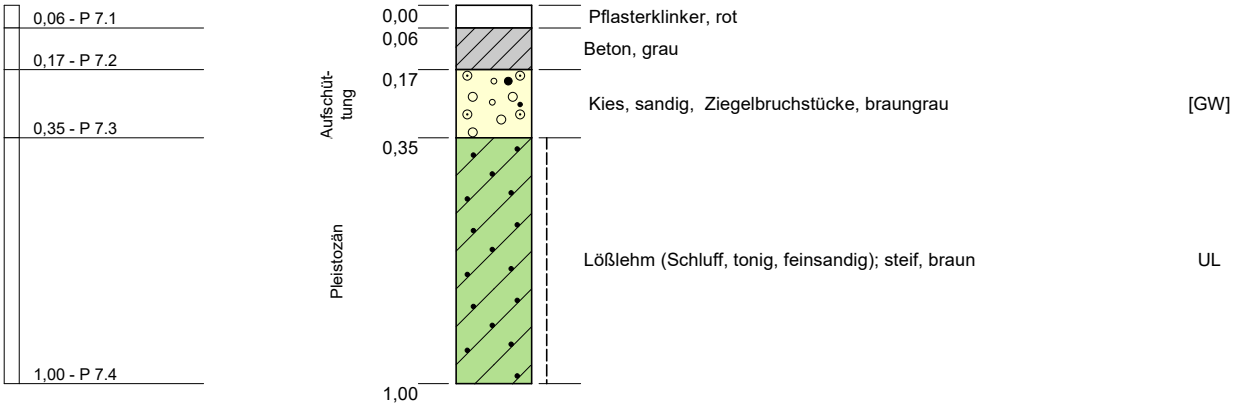

Kein Grundwasser am 19.06.25

Projekt:	**3036.25 An den Gärtnerhöfen, BS**		
Aufschlussart:	**Kernbohrung / Schurf / Kleinrammbohrung**		
Lage:	**Gosse**	Rechtswert:	0
		Hochwert:	0
Maßstab: 1:20		Ansatzhöhe:	0,00m
ausgeführt am:	19.06.2025	Endtiefe:	1,00m

BGA

INGENIEURBÜRO BGA

Baugrund · Grundwasser · Altlasten

Zuckerbergweg 22, 38124 Braunschweig

Tel.(0531)26416-0, Fax: 26416-77

www.BGA-BS.de

KRB 8

GOK

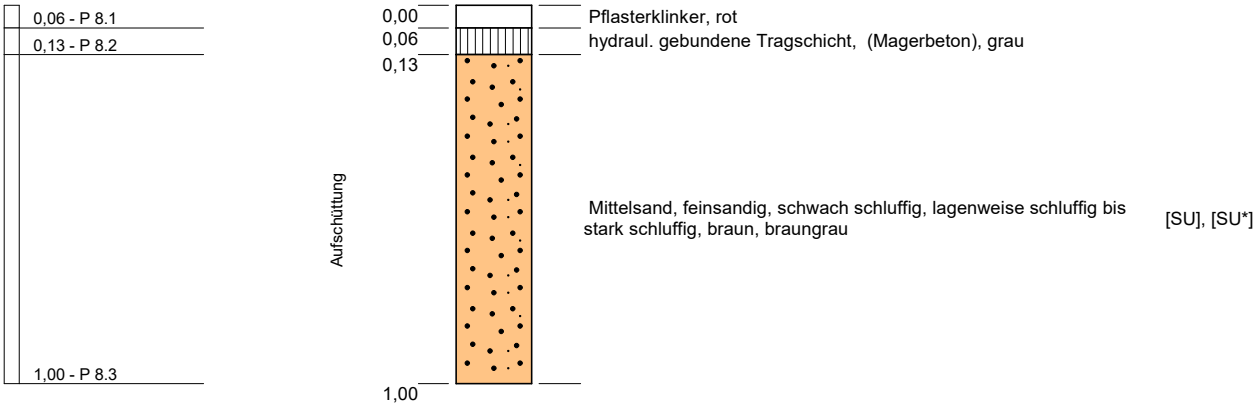

Kein Grundwasser am 20.06.25

Projekt:	**3036.25 An den Gärtnerhöfen, BS**		
Aufschlussart:	**Kernbohrung / Schurf / Kleinrammbohrung**		
Lage:	**Parkplatz**	Rechtswert:	0
		Hochwert:	0
Maßstab: 1:20		Ansatzhöhe:	0,00m
ausgeführt am:	20.06.2025	Endtiefe:	1,00m

BGA

INGENIEURBÜRO BGA

Baugrund · Grundwasser · Altlasten

Zuckerbergweg 22, 38124 Braunschweig

Tel.(0531)26416-0, Fax: 26416-77

www.BGA-BS.de

KRB 9

GOK

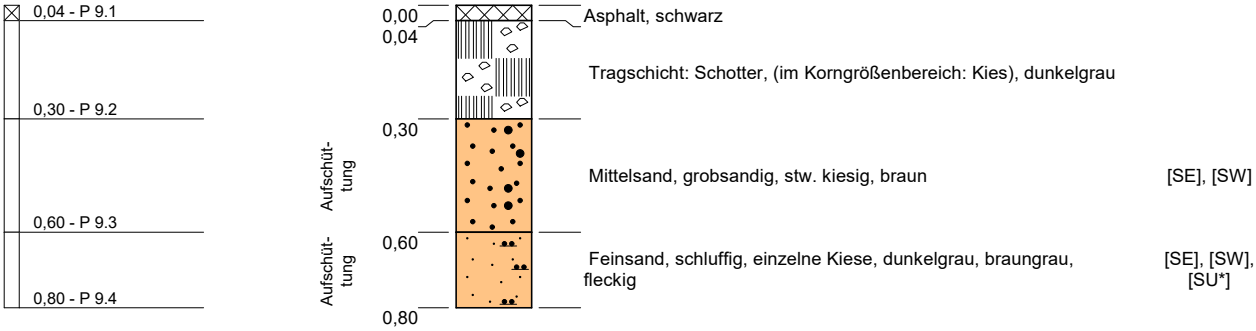

Hindernis bei 0.80m, KRB eingestellt.

Kein Grundwasser am 19.06.25

Projekt:	**3036.25 An den Gärtnerhöfen, BS**		
Aufschlussart:	**Kernbohrung / Schurf / Kleinrammbohrung**		
Lage:	**Fahrbahn**	Rechtswert:	0
		Hochwert:	0
Maßstab: 1:20		Ansatzhöhe:	0,00m
ausgeführt am:	19.06.2025	Endtiefe:	0,80m

BGA

INGENIEURBÜRO BGA

Baugrund · Grundwasser · Altlasten

Zuckerbergweg 22, 38124 Braunschweig

Tel.(0531)26416-0, Fax: 26416-77

www.BGA-BS.de

KRB 10

GOK

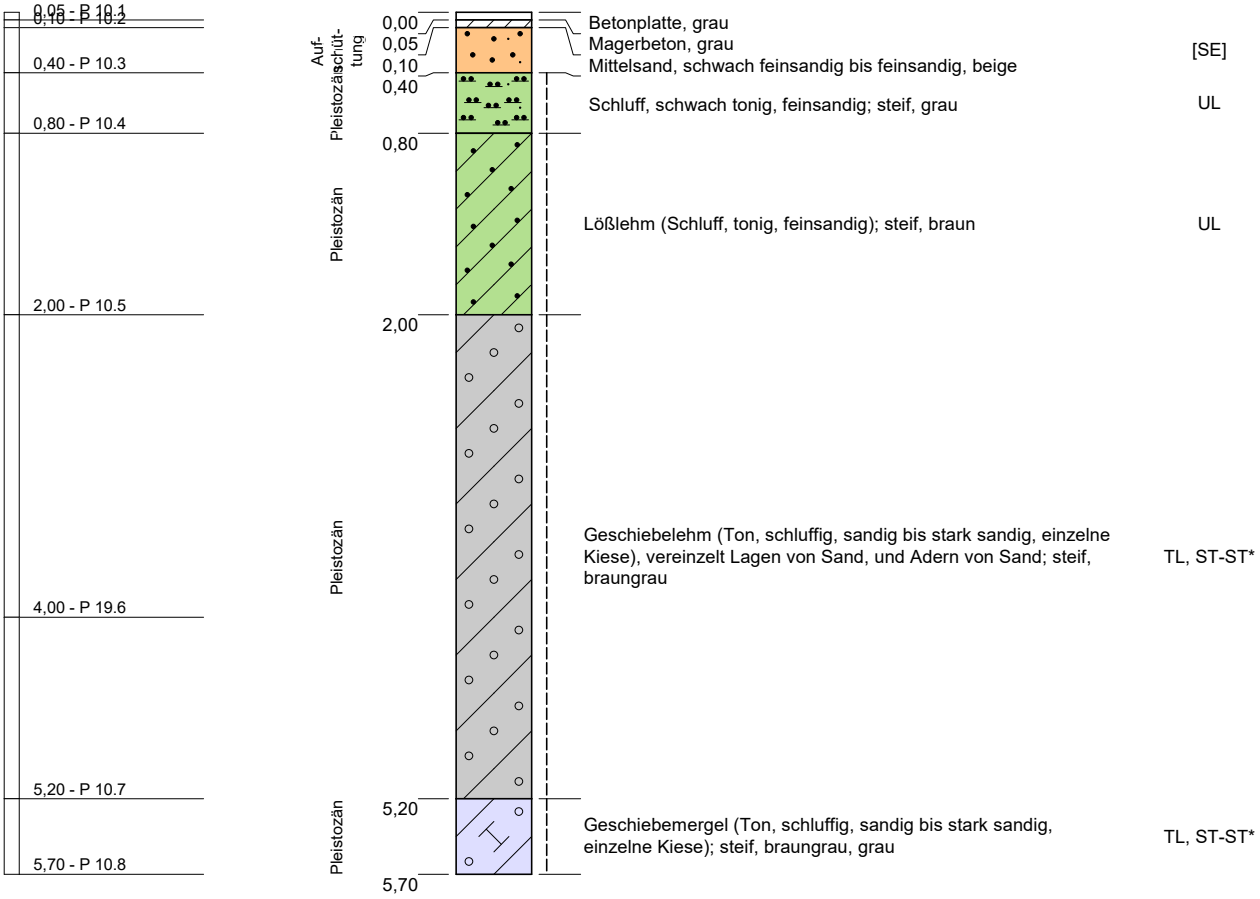

Abbruch, Auslastung des Gerätes erreicht.

GWSP-Messung nicht möglich,
KRB bei 4.38 m zusammengefallen.

Projekt:	**3036.25 An den Gärtnerhöfen, BS**		
Aufschlussart:	**Kernbohrung / Schurf / Kleinrammbohrung**		
Lage:	**Gehweg**	Rechtswert:	0
		Hochwert:	0
Maßstab: 1:50		Ansatzhöhe:	0,00m
ausgeführt am:	20.06.2025	Endtiefe:	5,70m

INGENIEURBÜRO BGA
Baugrund · Grundwasser · Altlasten
Zuckerbergweg 22, 38124 Braunschweig
Tel.(0531)26416-0, Fax: 26416-77
www.BGA-BS.de

KRB 11/26

82,48 m NHN

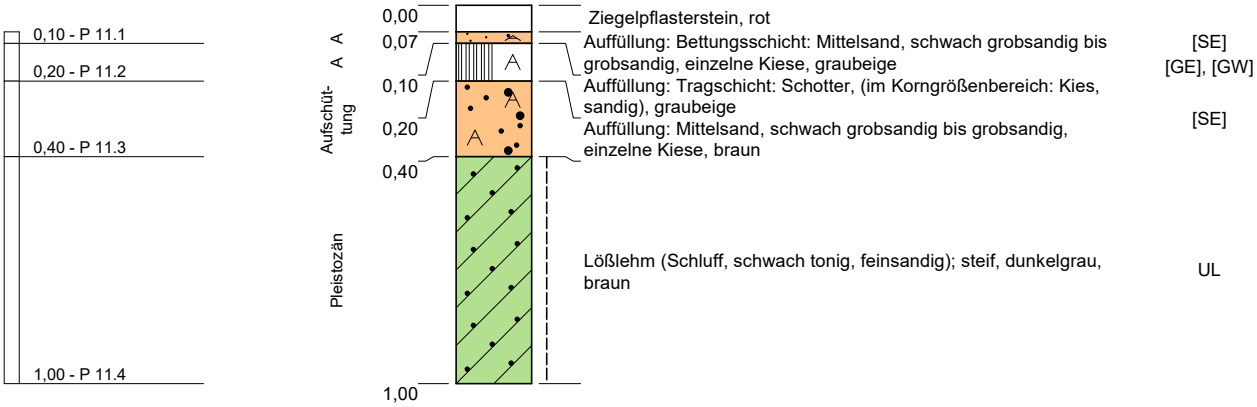

Kein Grundwasser am 20.02.26

Projekt:	**3036.25-2 An den Gärtnerhöfen, BS**		
Aufschlussart:	**Kernbohrung / Schurf / Kleinrammbohrung**		
Lage:	**Parkplatz**	Rechtswert:	32602198
		Hochwert:	5789381
Maßstab: 1:20		Ansatzhöhe:	82,48m
ausgeführt am:	20.02.2026	Endtiefe:	1,00m

BGA
INGENIEURBÜRO BGA
Baugrund · Grundwasser · Altlasten
Zuckerbergweg 22, 38124 Braunschweig
Tel.(0531)26416-0, Fax: 26416-77
www.BGA-BS.de

KRB 12/26

82,71 m NHN

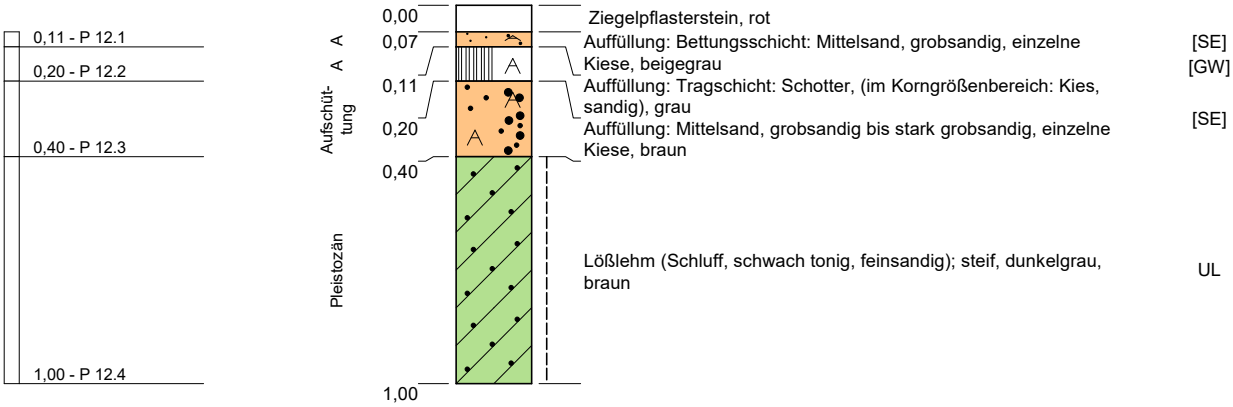

Kein Grundwasser am 20.02.26

Projekt:	**3036.25-2 An den Gärtnerhöfen, BS**		
Aufschlussart:	**Kernbohrung / Schurf / Kleinrammbohrung**		
Lage:	**Parkplatz**	Rechtswert:	32602215
		Hochwert:	5789366
Maßstab: 1:20		Ansatzhöhe:	82,71m
ausgeführt am:	20.02.2026	Endtiefe:	1,00m

BGA
INGENIEURBÜRO BGA
Baugrund · Grundwasser · Altlasten
Zuckerbergweg 22, 38124 Braunschweig
Tel.(0531)26416-0, Fax: 26416-77
www.BGA-BS.de