


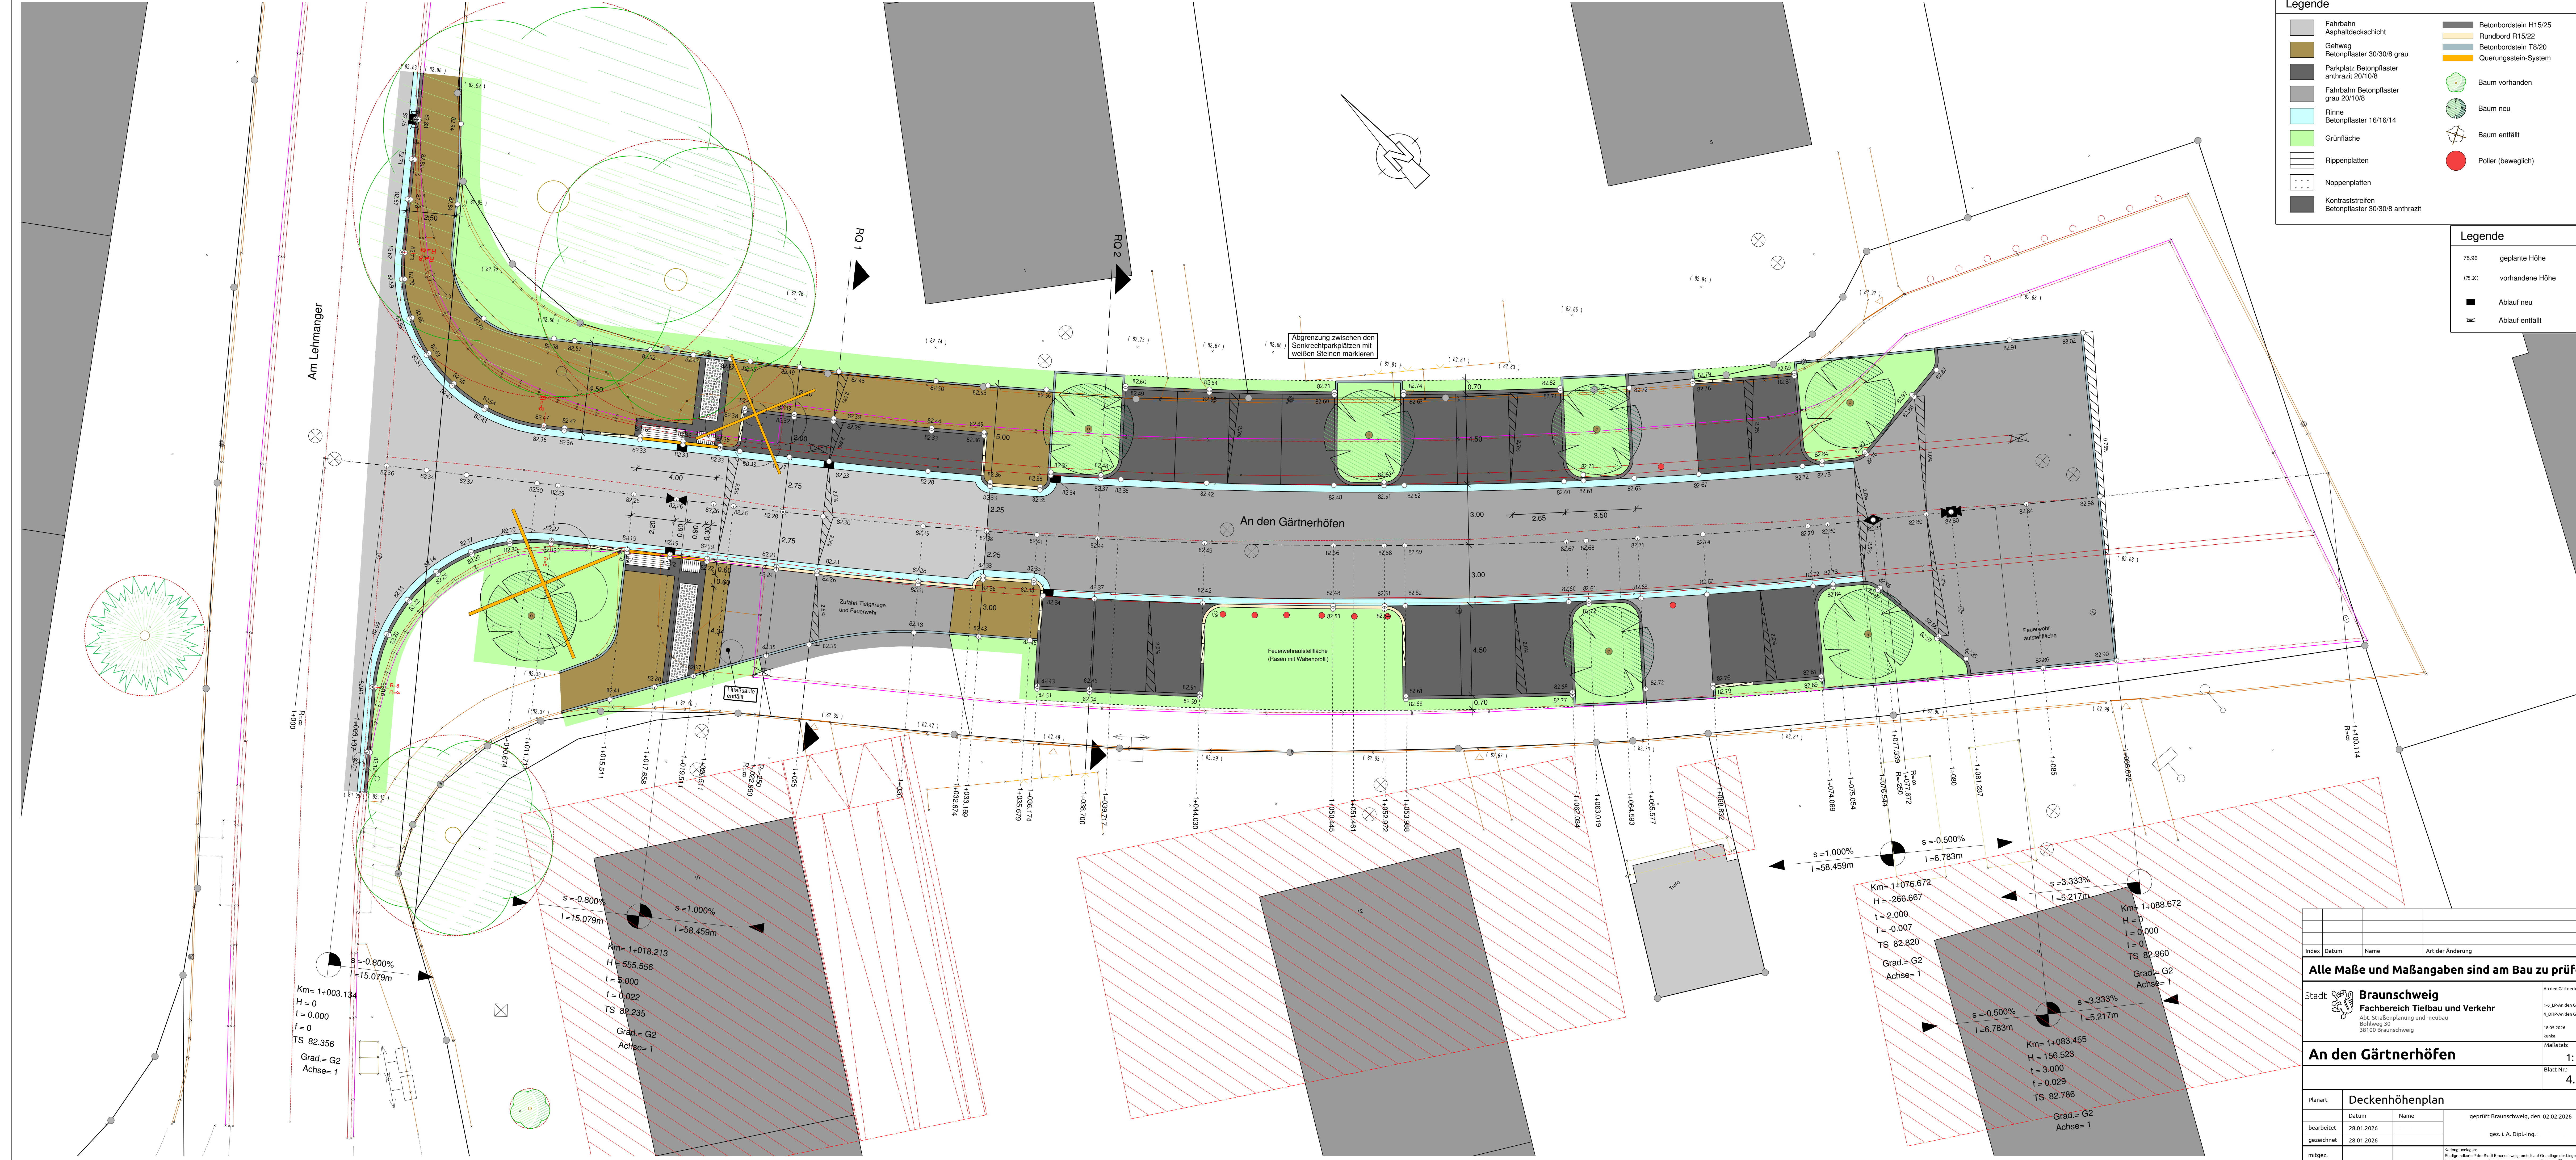

Legende

Fahrbahn

Asphaltdeckschicht

Gehweg

Betonpflaster 30/30/8 grau

Parkplatz Betonpflaster anthrazit 20/10/8

Fahrbahn Betonpflaster grau 20/10/8

Rinne

Betonpflaster 16/16/14

Grünfläche

Rippenplatten

Noppenplatten

Kontraststreifen

Betonpflaster 30/30/8 anthrazit

Betonbordstein H15/25

Rundbord R15/22

Betonbordstein T8/20

Querungsstein-System

Baum vorhanden

Baum neu

Baum entfällt

Poller (beweglich)

Legende

75.96

geplante Höhe

(75.35)

vorhandene Höhe

■

Ablauf neu

≡

Ablauf entfällt

Index	Datum	Name	Art der Änderung
Alle Maße und Maßangaben sind am Bau zu prüfen !			
Stadt Braunschweig Fachbereich Tiefbau und Verkehr Abt. Straßenplanung und -neubau Bohlweg 30 38100 Braunschweig			An den Gärtnerhöfen 1+0,314 An den Gärtnerhöfen 4,204 An den Gärtnerhöfen 18.05.2026 kunka
An den Gärtnerhöfen			Maßstab: 1: 100
Blatt Nr.:			4.1
Planart	Deckenhöhenplan		
bearbeitet	Datum	Name	geprüft Braunschweig, den 02.02.2026
gezeichnet	28.01.2026		gez. I. A. Dipl.-Ing.
mitgez.	28.01.2026		
Kartengrundlagen: Hauptgrundkarte: Stadt Braunschweig, entnommen auf Grundlage der Landesvermessungs- 1:62500 Stadt Braunschweig, Ausgabe September 1982, 1:62500 19.02.2026 19.02.2026			