
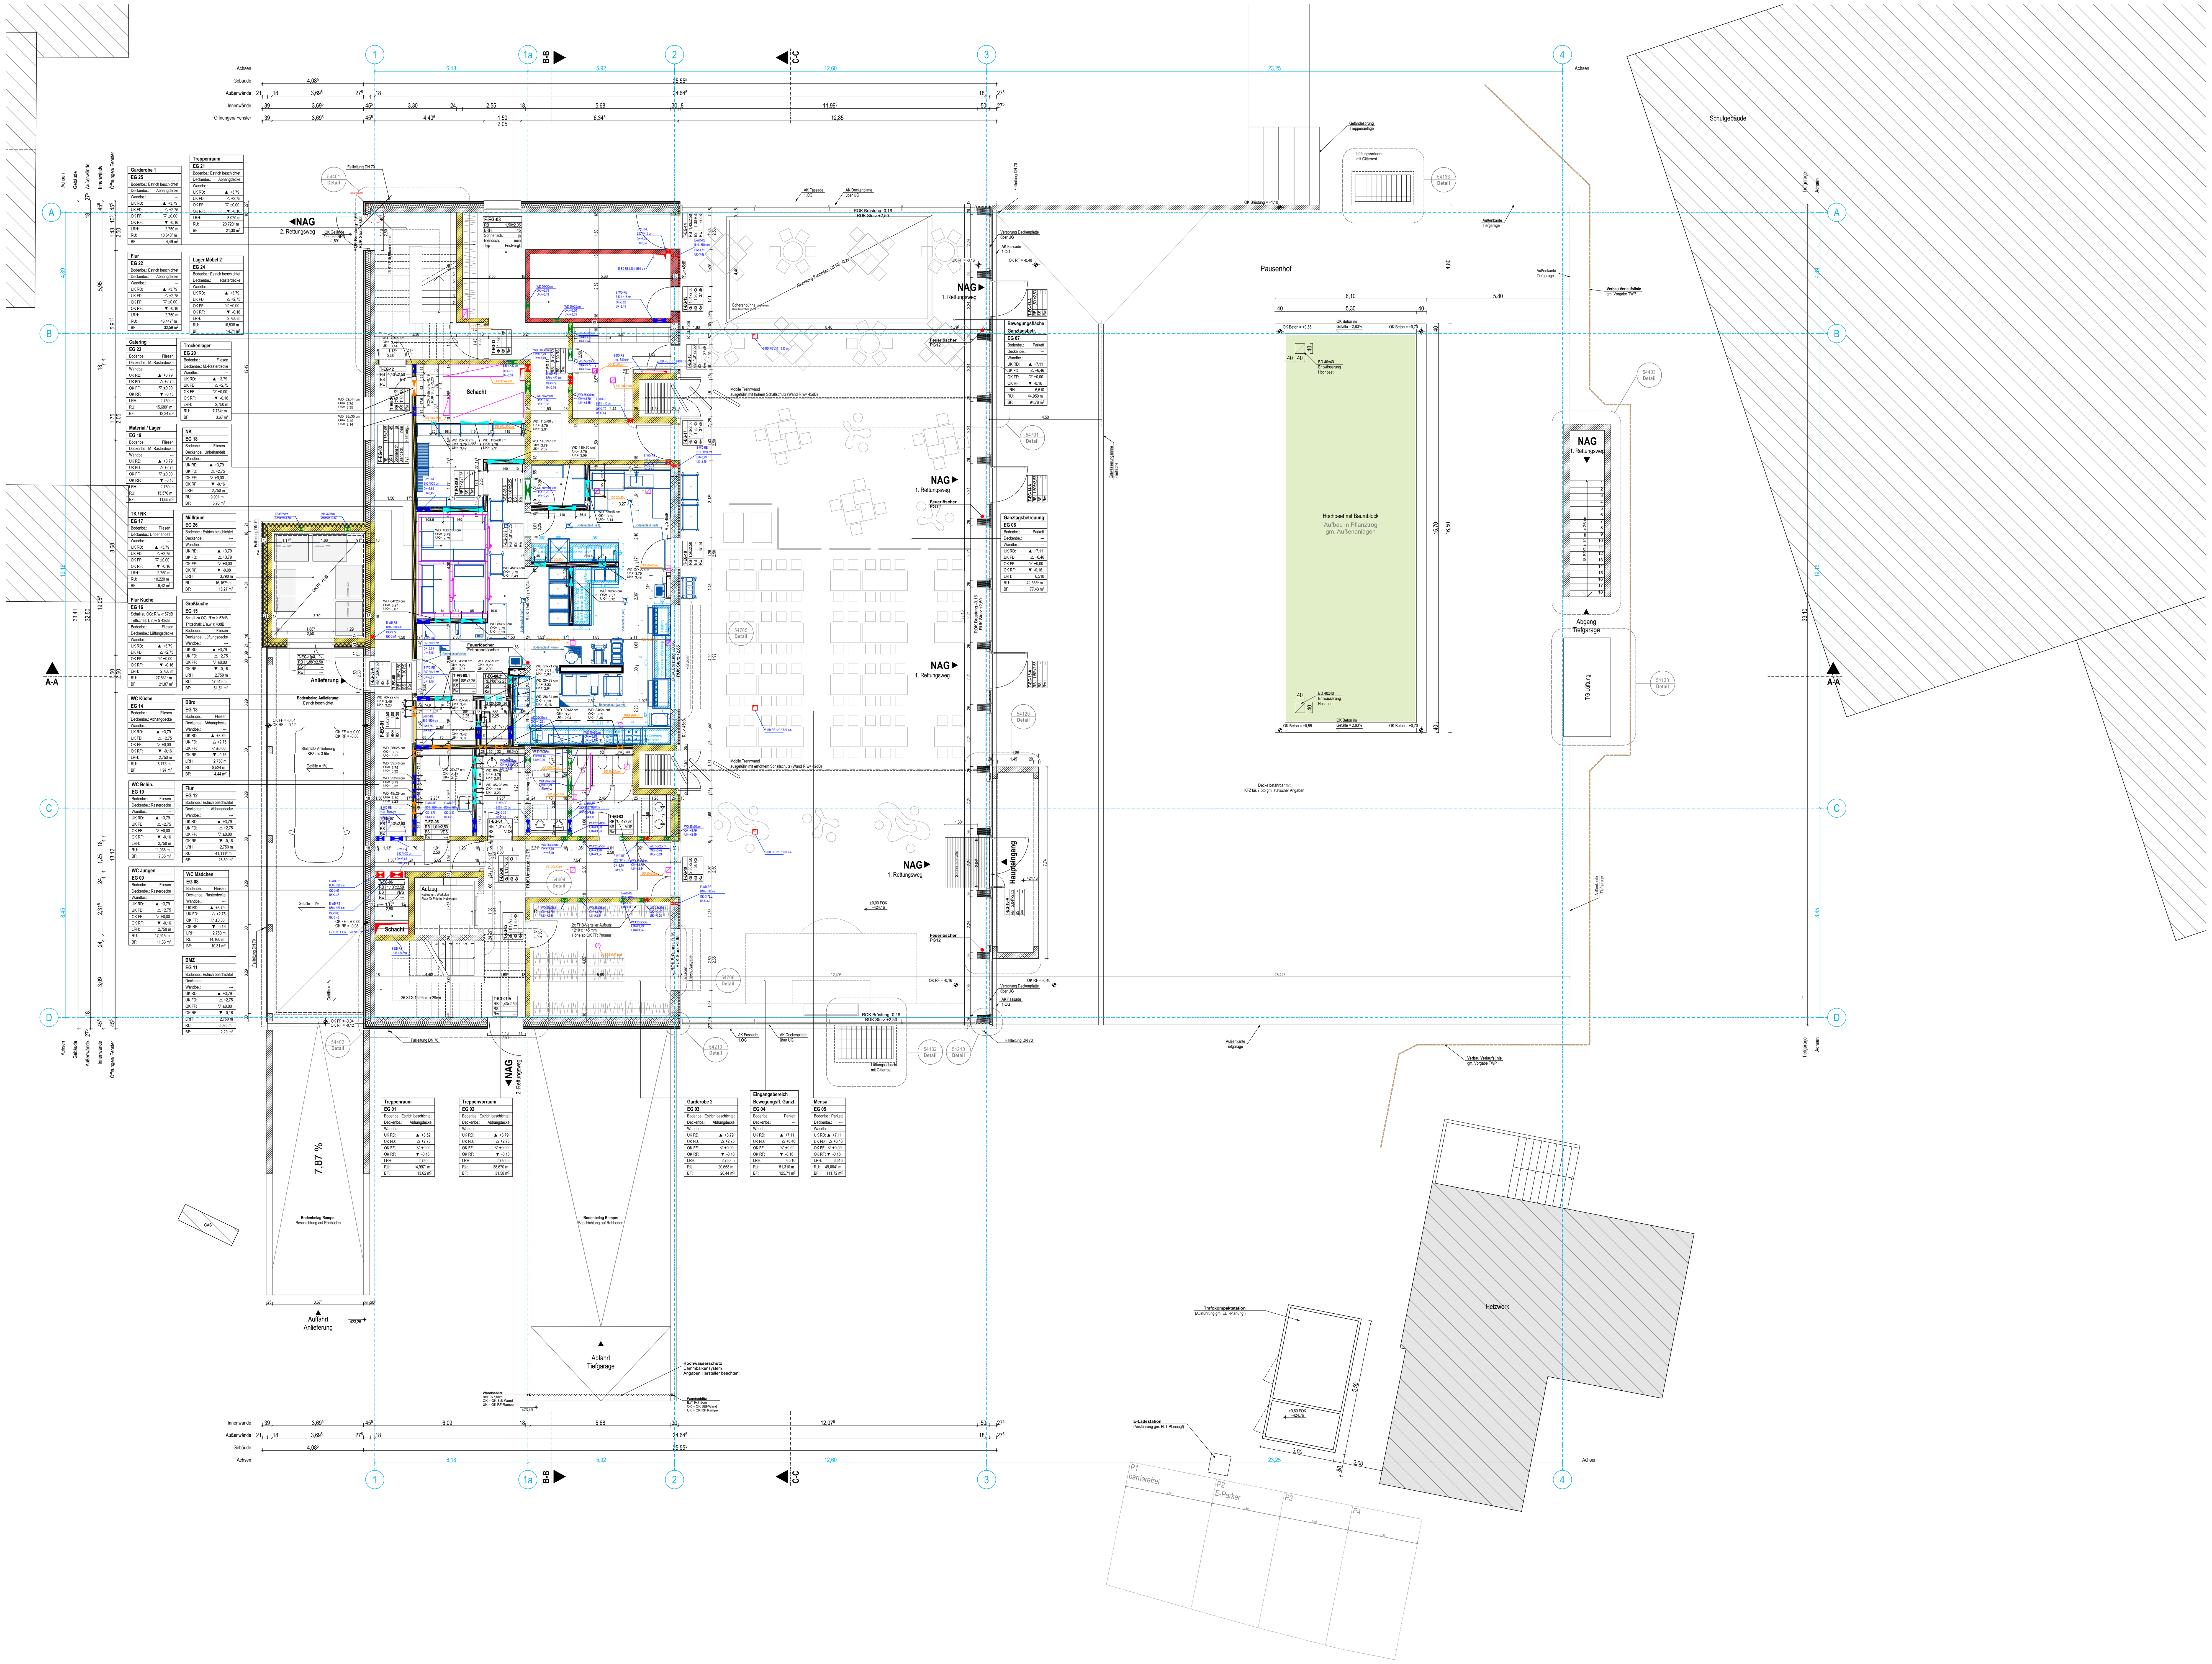


Mensa mit Ganztagsbetreuung

Erdgeschoss

FOK ±0,00m = N.N. +424,16m

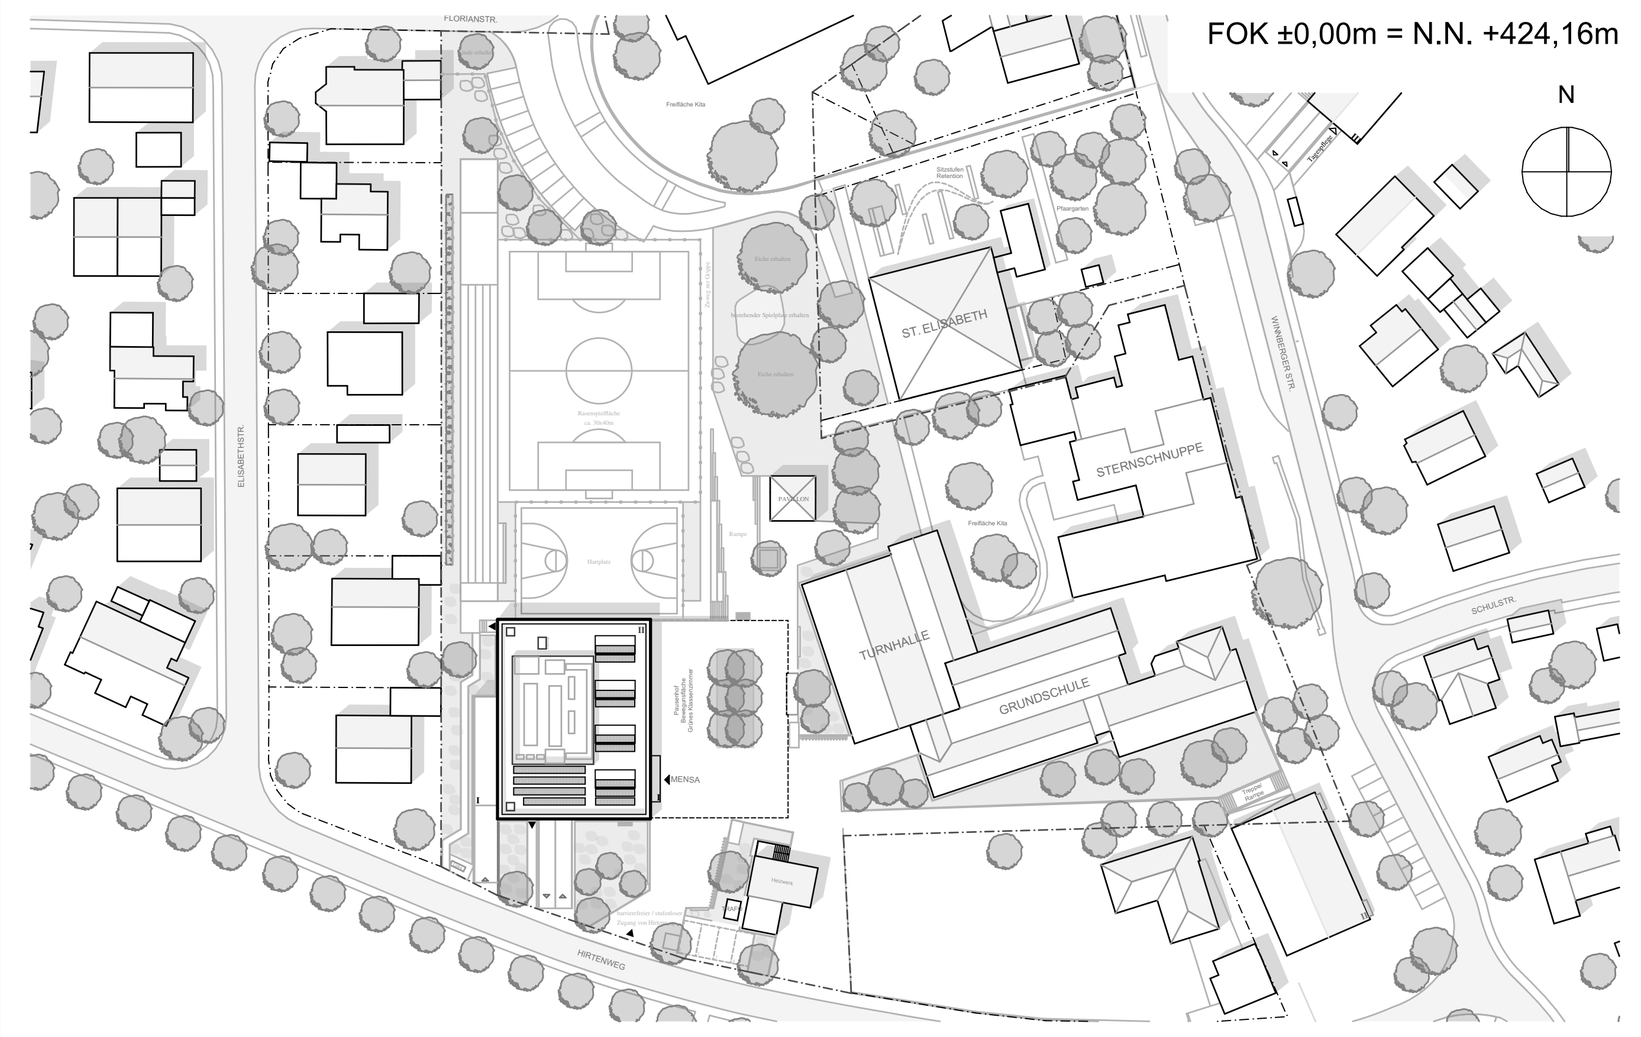

PHASE

LV PLANANLAGE

PLANINHALT

Erdgeschoss

PLANNUMMER

6011

MASSSTAB

1:100

BAUVORHABEN

Mensa mit Ganztagsbetreuung

Hirtenweg 8
92369 Sengenthal

PLOTDATUM

23.06.2026