
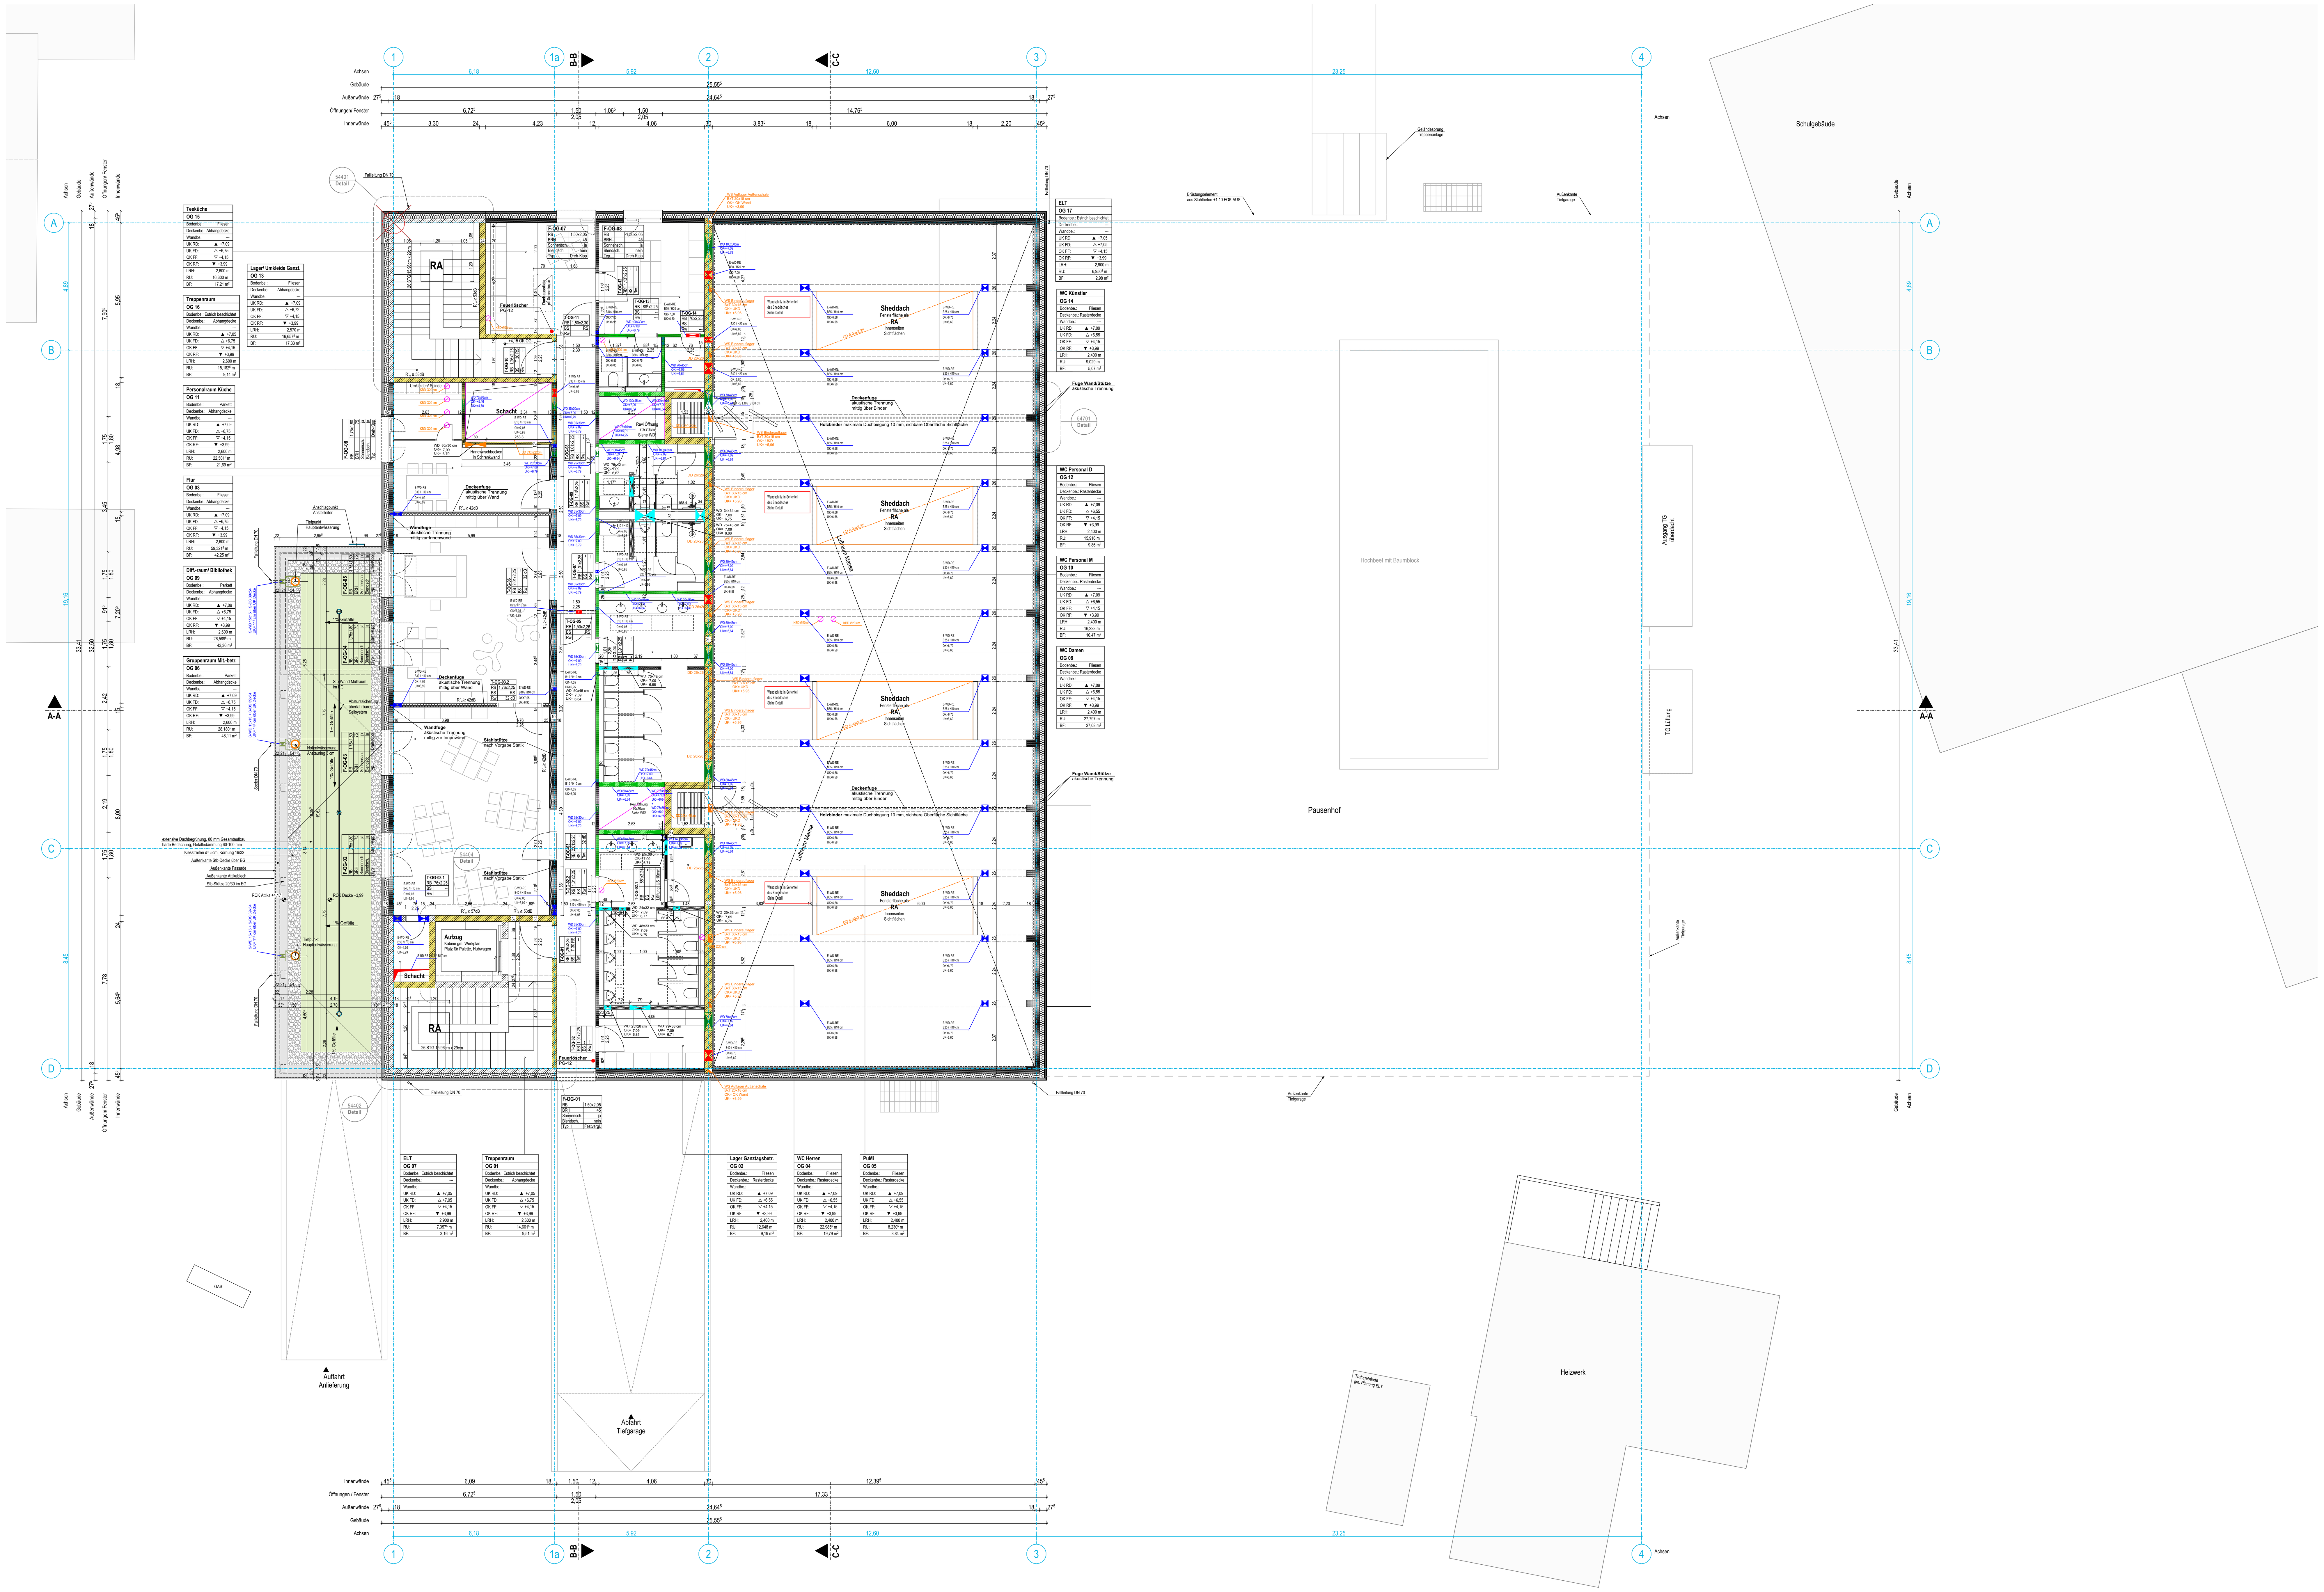


Mensa mit Ganztagsbetreuung

Obergeschoss

FOK ±0,00m = N.N. +424,16m

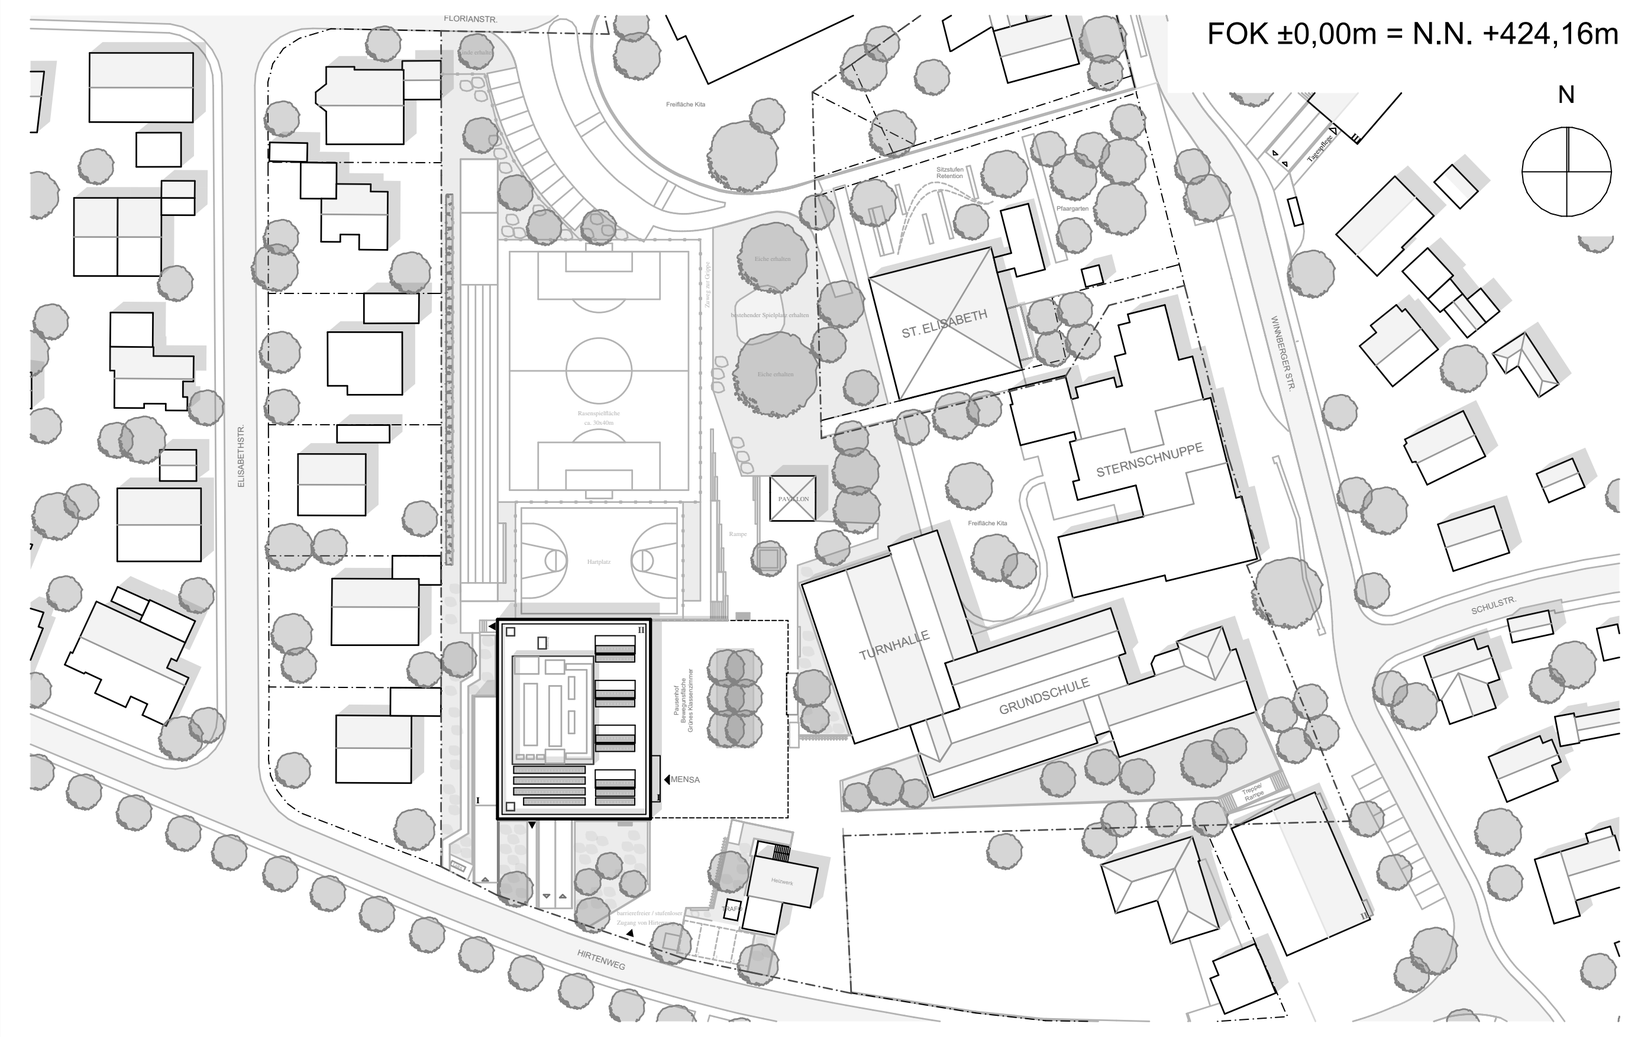

PHASE	LV PLANANLAGE
PLANINHALT	Obergeschoss
PLANNUMMER	6012
MASSSTAB	1:100
BAUVORHABEN	Mensa mit Ganztagsbetreuung Hirtenweg 8 92369 Sengenthal
PLOTDATUM	23.06.2026