

Anlage 3

Schichtprofilverzeichnisse

Erläuterungen:


Benennung und Signaturen für Boden- und Gesteinsarten nach DIN 4022 und 4023

Mutterboden		Mu	--	Mu	Lehm		L	--	
Aufschüttung		A	--	A	Geschiebelehm		Lg	--	
Müll		Mü	--	$\begin{smallmatrix} A & A & A & A \end{smallmatrix}$	Geschiebemergel		Mg	--	
Schlacke		Ma	--	$\begin{smallmatrix} z & z & z & z \\ z & z & z & z \end{smallmatrix}$	Hangschutt		Lx	--	
Blöcke	mit Blöcken	Y	y		Mergel		Me	--	
Steine	steinig	X	x		Kalktuff, Kalksinter		Ktst	--	
Kies	kiesig	G	g		Braunkohle		Bk	--	
Grobkies	grobkiesig	gG	gg		Schluffstein		Ust	--	
Mittelkies	mittelkiesig	mG	mg		Tonstein		Tst	--	
Feinkies	feinkiesig	fG	fg		Mergelstein		Mst	--	
Sand	sandig	S	s		Kalkstein		Kst	--	
Grobsand	grobsandig	gS	gs		Kalkmergelstein		KMst	--	
Mittelsand	mittelsandig	mS	ms		Dolomitstein		Dst	--	
Feinsand	feinsandig	fS	fs		Sandstein		Sst	--	
Schluff	schluffig	U	u		Quarzit		Q	--	
Ton	tonig	T	t		Gips		Gyst	--	
Torf, Humus	torfig, humos	H	tf,h		Anhydritstein		Ahst	--	
Mudde, Faulschlamm	organisch	F	o						
Holz		H _z	--						
Klei, Schlick		Kl	--						
Wiesenkalk		Wk	--		Frostempfindlichkeit				F1
Löß		Lö	--		Bodengruppen nach DIN 18196				SE
Lößlehm		Löl	--		Bodenklassen nach DIN 18300 - 2012 (alt)				3

	nass	 <u>3.00m</u> (Datum)	Grundwasser am (Datum) bei 3.00 m unter Gelände angebohrt	 <u>P 4/3 3.00m</u>	Sonderprobe aus 3.0 m Tiefe (3. Probe aus Sondierung 4)
	breiig	 <u>3.00m</u> (Datum)	Grundwasserstand nach Beendigung der Sondierung	 <u>P 4/3 3.00m</u>	Kernprobe
	weich	 <u>3.00m</u> (Datum)	Ruhewasserstand	 <u>P 4/3 3.00m</u>	Gestörte Bodenprobe
	steif	 <u>3.00m</u> (Datum)	Sickerwasser bzw. Stauwasser	 <u>P 4/3 3.00m</u>	Ungestörte Bodenprobe
	halbfest	 <u>3.00m</u> (Datum)	Grundwasser am (Datum) bei 3.00 m unter Gelände angebohrt, Anstieg des Wassers bis 2.00 m unter Gelände nach 3 Stunden	 <u>P 4/3 3.00m</u>	Wasserprobe
	fest	 <u>3.00m</u> (Datum)			
	klüftig	 <u>2.00m</u> 3h  <u>3.00m</u> (Datum)			
	$\bar{s}$ = stark sandig s' = schwach sandig				

KRB 1

GOK

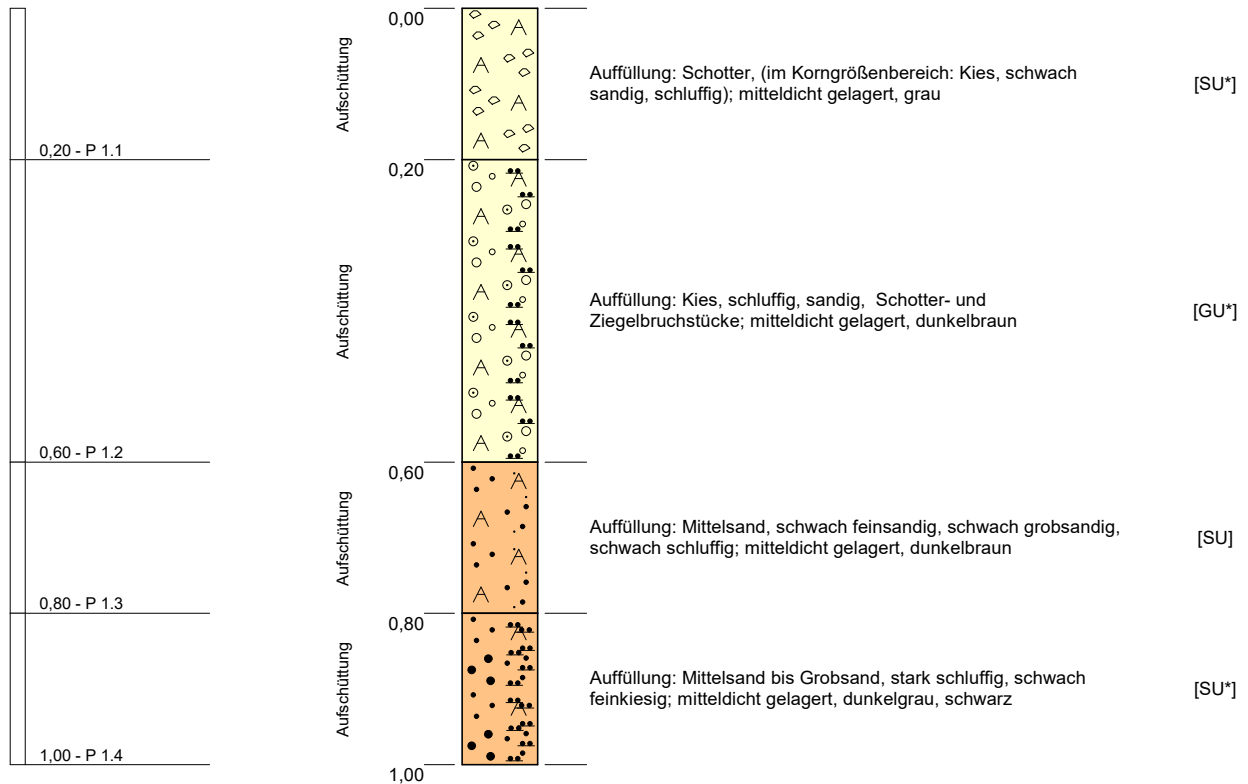

Kein Grundwasser am 02.02.26



Projekt: 3008.26 Eichthalstraße, Braunschweig		
Aufschlussart: Kernbohrung / Schurf / Kleinrammbohrung		
Lage: Gehweg		Rechtswert: 0
		Hochwert: 0
Maßstab: 1:10		Ansatzhöhe: 0,00m
ausgeführt am: 02.02.2026		Endtiefe: 1,00m




INGENIEURBÜRO BGA

Baugrund · Grundwasser · Altlasten

Zuckerbergweg 22, 38124 Braunschweig
Tel.(0531)26416-0, Fax: 26416-77
www.BGA-BS.de

KRB 2

GOK

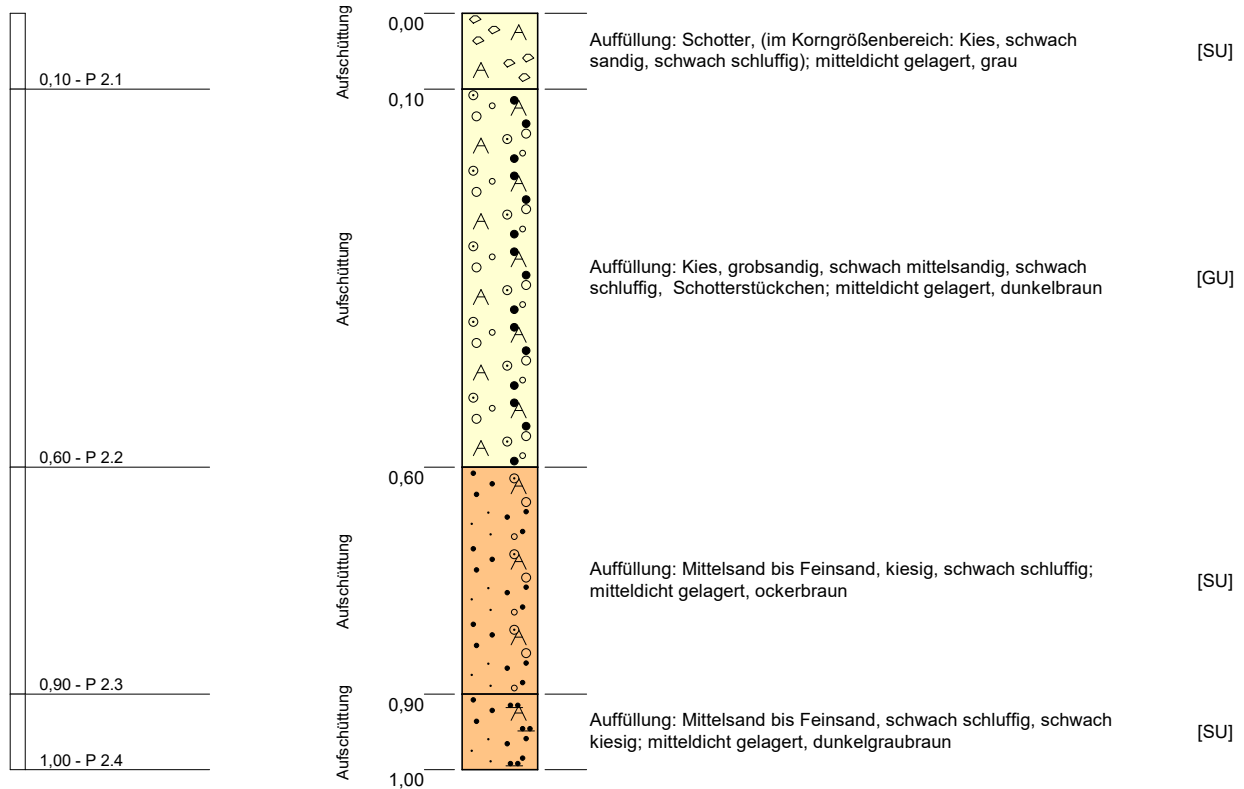

Kein Grundwasser am 02.02.26



Projekt: 3008.26 Eichthalstraße, Braunschweig		
Aufschlussart: Kernbohrung / Schurf / Kleinrammbohrung		
Lage: Gehweg		Rechtswert: 0
		Hochwert: 0
Maßstab: 1:10		Ansatzhöhe: 0,00m
ausgeführt am: 02.02.2026		Endtiefe: 1,00m




INGENIEURBÜRO BGA

Baugrund · Grundwasser · Altlasten

Zuckerbergweg 22, 38124 Braunschweig
Tel.(0531)26416-0, Fax: 26416-77
www.BGA-BS.de

KRB 3

GOK

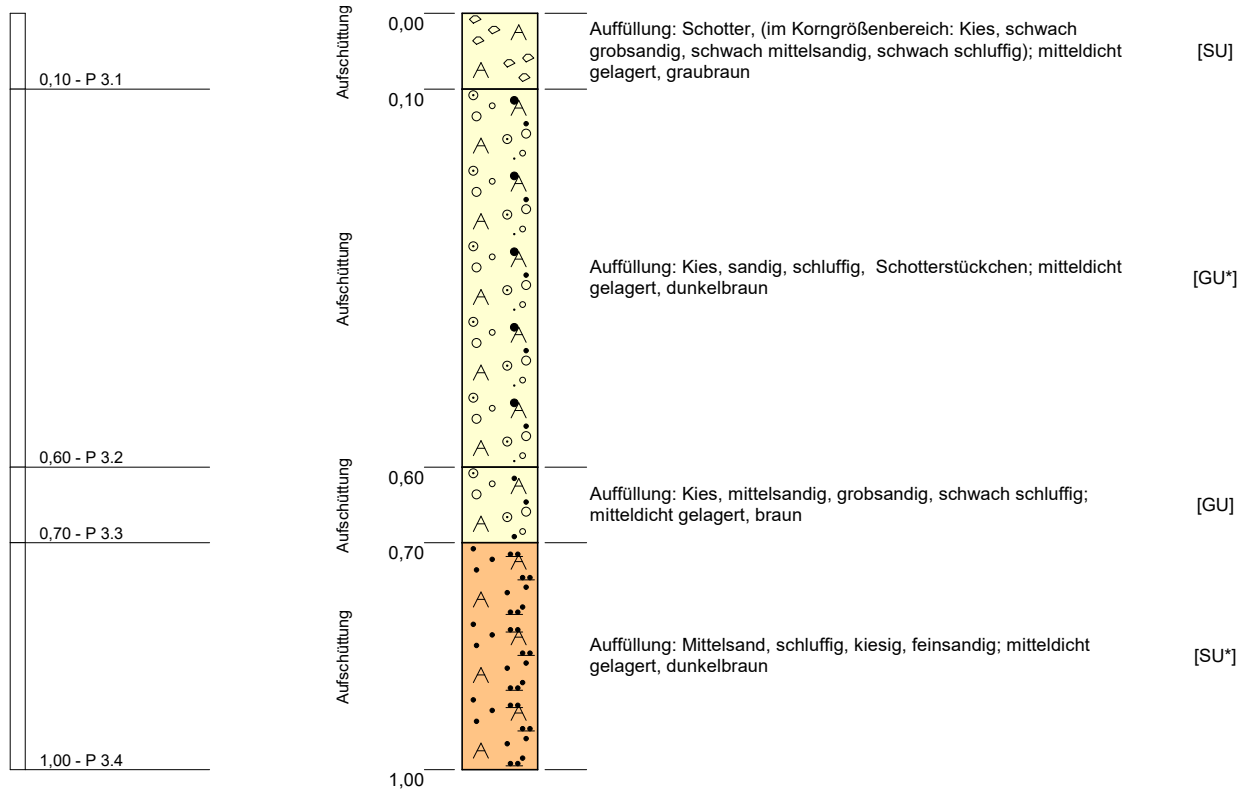

Kein Grundwasser am 02.02.26



Projekt: 3008.26 Eichthalstraße, Braunschweig		
Aufschlussart: Kernbohrung / Schurf / Kleinrammbohrung		
Lage: Gehweg		Rechtswert: 0
		Hochwert: 0
Maßstab: 1:10		Ansatzhöhe: 0,00m
ausgeführt am: 02.02.2026		Endtiefe: 1,00m




INGENIEURBÜRO BGA

Baugrund · Grundwasser · Altlasten

Zuckerbergweg 22, 38124 Braunschweig
Tel.(0531)26416-0, Fax: 26416-77
www.BGA-BS.de

KRB 4

GOK

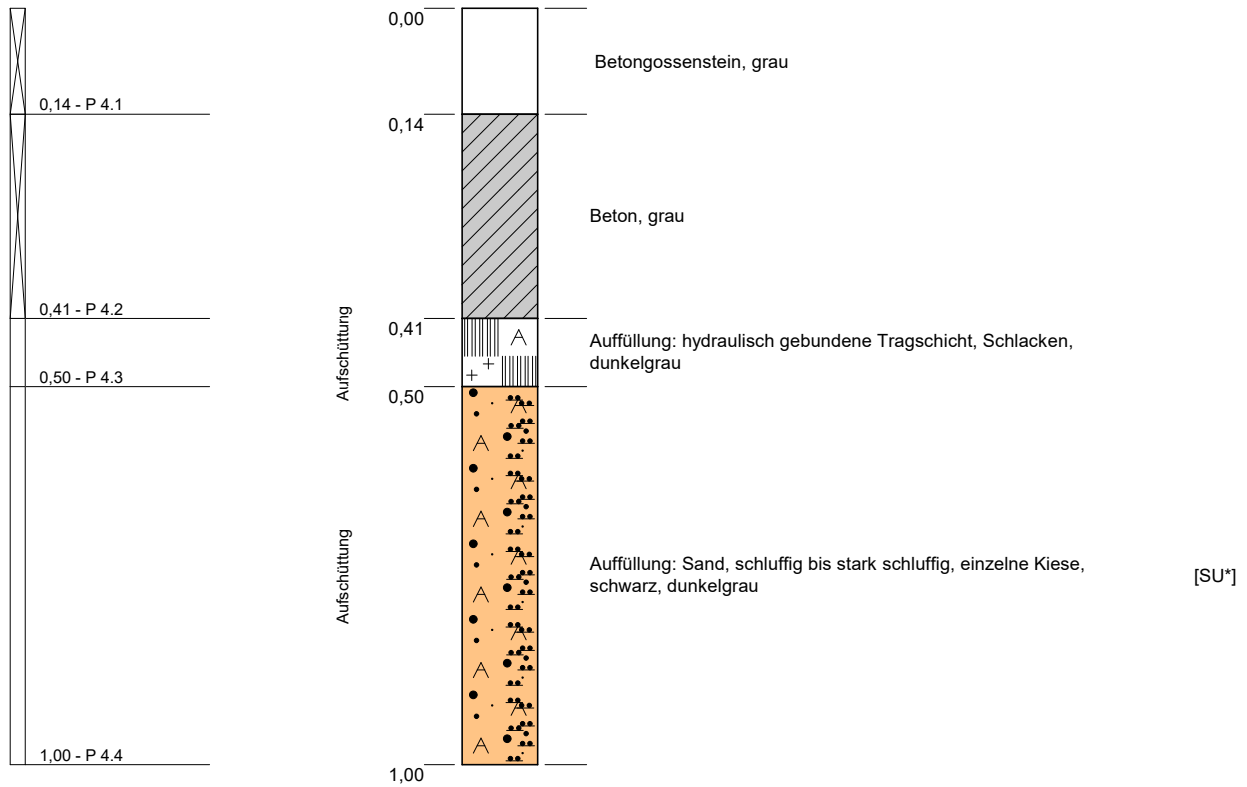

Kein Grundwasser am 02.03.26



Projekt: 3008.26 Eichthalstraße, Braunschweig		
Aufschlussart: Kernbohrung / Schurf / Kleinrammbohrung		
Lage: Gosse		Rechtswert: 0
		Hochwert: 0
Maßstab: 1:10		Ansatzhöhe: 0,00m
ausgeführt am: 02.03.2026		Endtiefe: 1,00m



INGENIEURBÜRO BGA

Baugrund · Grundwasser · Altlasten


Zuckerbergweg 22, 38124 Braunschweig

Tel.(0531)26416-0, Fax: 26416-77

www.BGA-BS.de

KRB 5

GOK

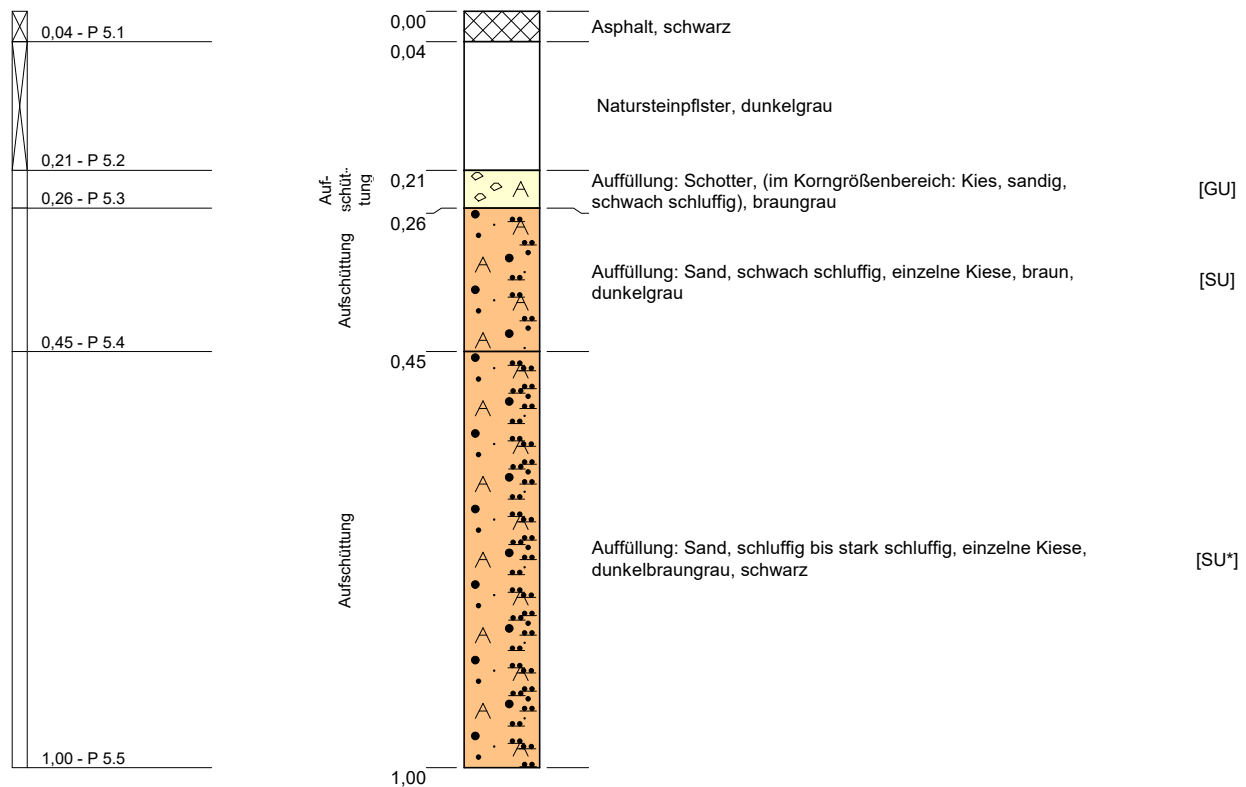

Kein Grundwasser am 02.03.26




Projekt: 3008.26 Eichthalstraße, Braunschweig		
Aufschlussart: Kernbohrung / Schurf / Kleinrammbohrung		
Lage: Fahrbahn		Rechtswert: 0
		Hochwert: 0
Maßstab: 1:10		Ansatzhöhe: 0,00m
ausgeführt am: 02.03.2026		Endtiefe: 1,00m


INGENIEURBÜRO BGA
Baugrund · Grundwasser · Altlasten
Zuckerbergweg 22, 38124 Braunschweig
Tel.(0531)26416-0, Fax: 26416-77
www.BGA-BS.de

KRB 6

GOK

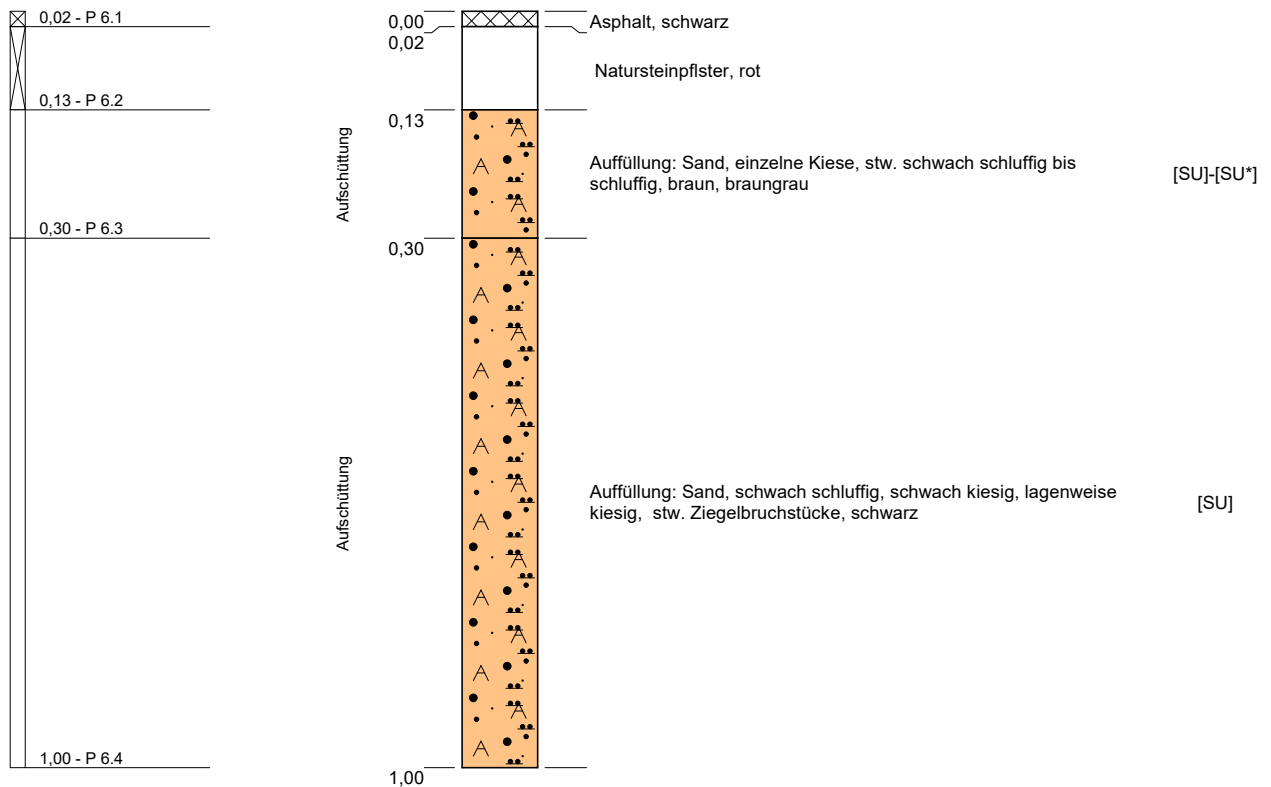

Kein Grundwasser am 02.03.26



Projekt: 3008.26 Eichthalstraße, Braunschweig		
Aufschlussart: Kernbohrung / Schurf / Kleinrammbohrung		
Lage: Fahrbahn		Rechtswert: 0
		Hochwert: 0
Maßstab: 1:10		Ansatzhöhe: 0,00m
ausgeführt am: 02.03.2026		Endtiefe: 1,00m




INGENIEURBÜRO BGA

Baugrund · Grundwasser · Altlasten

Zuckerbergweg 22, 38124 Braunschweig
Tel.(0531)26416-0, Fax: 26416-77
www.BGA-BS.de

KRB 7

GOK

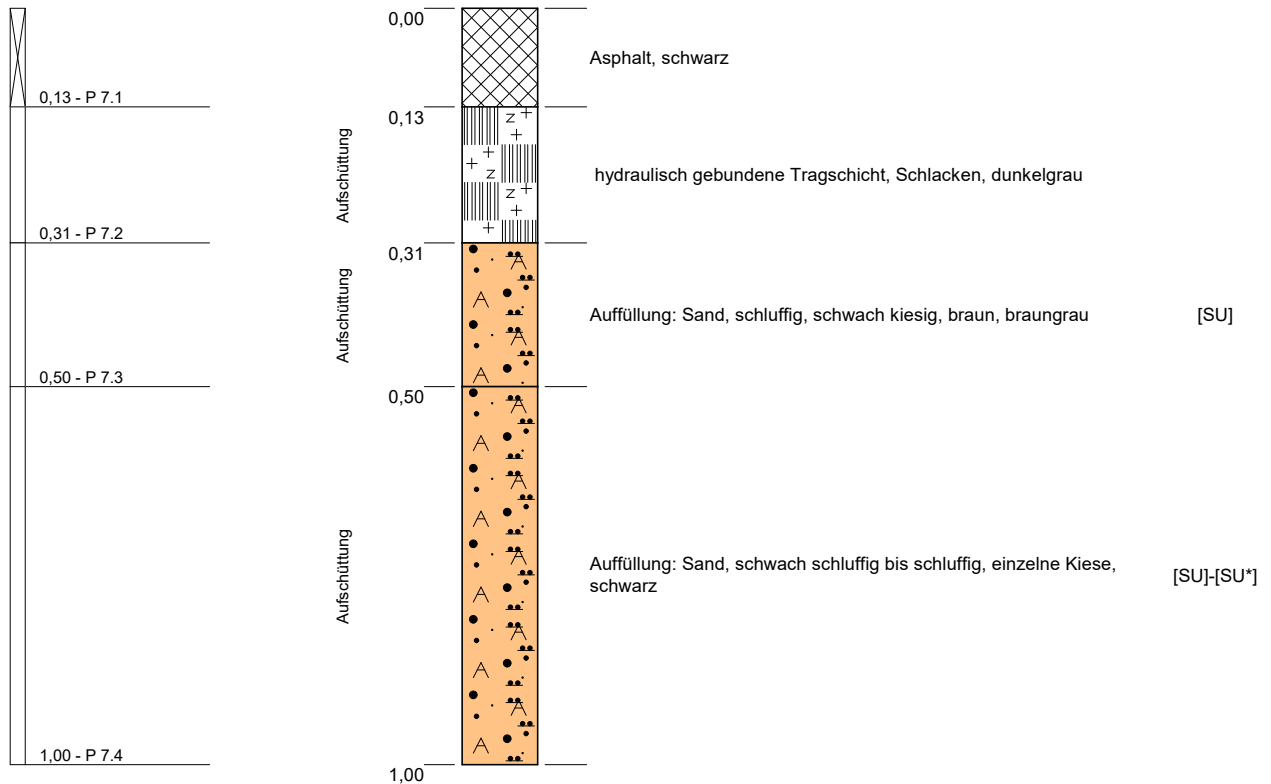

Kein Grundwasser am 02.03.26



Projekt: 3008.26 Eichthalstraße, Braunschweig		
Aufschlussart: Kernbohrung / Schurf / Kleinrammbohrung		
Lage: Fahrbahn		Rechtswert: 0
		Hochwert: 0
Maßstab: 1:10		Ansatzhöhe: 0,00m
ausgeführt am: 02.03.2026		Endtiefe: 1,00m




INGENIEURBÜRO BGA

Baugrund · Grundwasser · Altlasten

Zuckerbergweg 22, 38124 Braunschweig
Tel.(0531)26416-0, Fax: 26416-77
www.BGA-BS.de

KRB 8

GOK

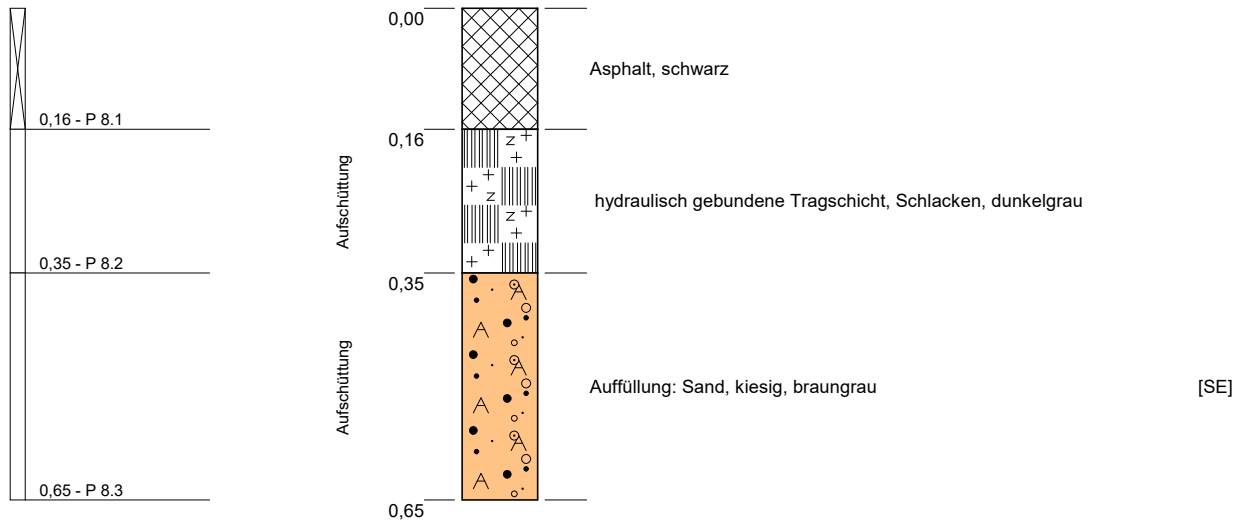

Hindernis) bei 0.65 m, (Leitung ?
RKB eingestellt

Kein Grundwasser am 20.02.26




Projekt: 3008.26 Eichthalstraße, Braunschweig		
Aufschlussart: Kernbohrung / Schurf / Kleinrammbohrung		
Lage: Fahrbahn		Rechtswert: 0
		Hochwert: 0
Maßstab: 1:10		Ansatzhöhe: 0,00m
ausgeführt am: 20.02.2026		Endtiefe: 0,65m



INGENIEURBÜRO BGA
Baugrund · Grundwasser · Altlasten
Zuckerbergweg 22, 38124 Braunschweig
Tel.(0531)26416-0, Fax: 26416-77
www.BGA-BS.de

KRB 9

GOK

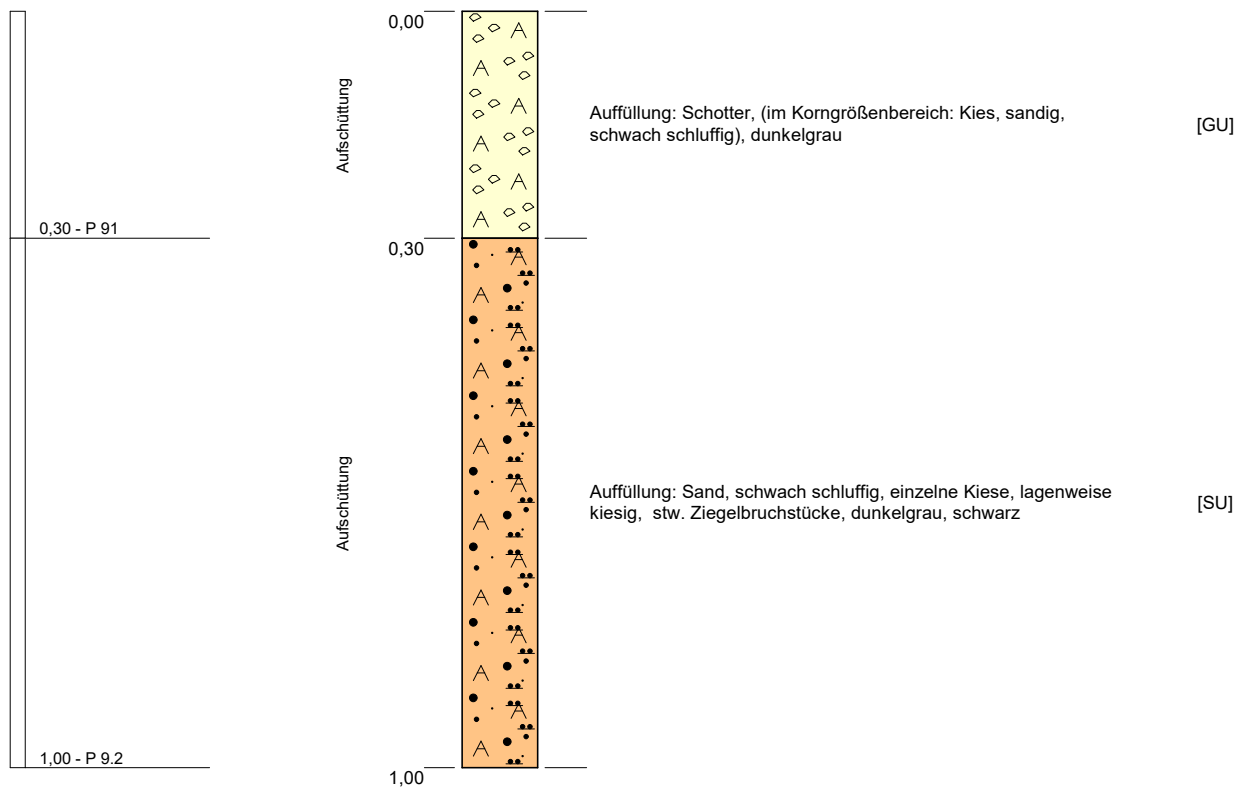

Kein Grundwasser am 02.03.26



Projekt: 3008.26 Eichthalstraße, Braunschweig		 INGENIEURBÜRO BGA Baugrund · Grundwasser · Altlasten Zuckerbergweg 22, 38124 Braunschweig Tel.(0531)26416-0, Fax: 26416-77 www.BGA-BS.de
Aufschlussart: Kernbohrung / Schurf / Kleinrammbohrung		
Lage: Schotterstreifen (Leitungsgraben ?)	Rechtswert: 0	
	Hochwert: 0	
Maßstab: 1:10	Ansatzhöhe: 0,00m	
ausgeführt am: 02.03.2026		Endtiefe: 1,00m