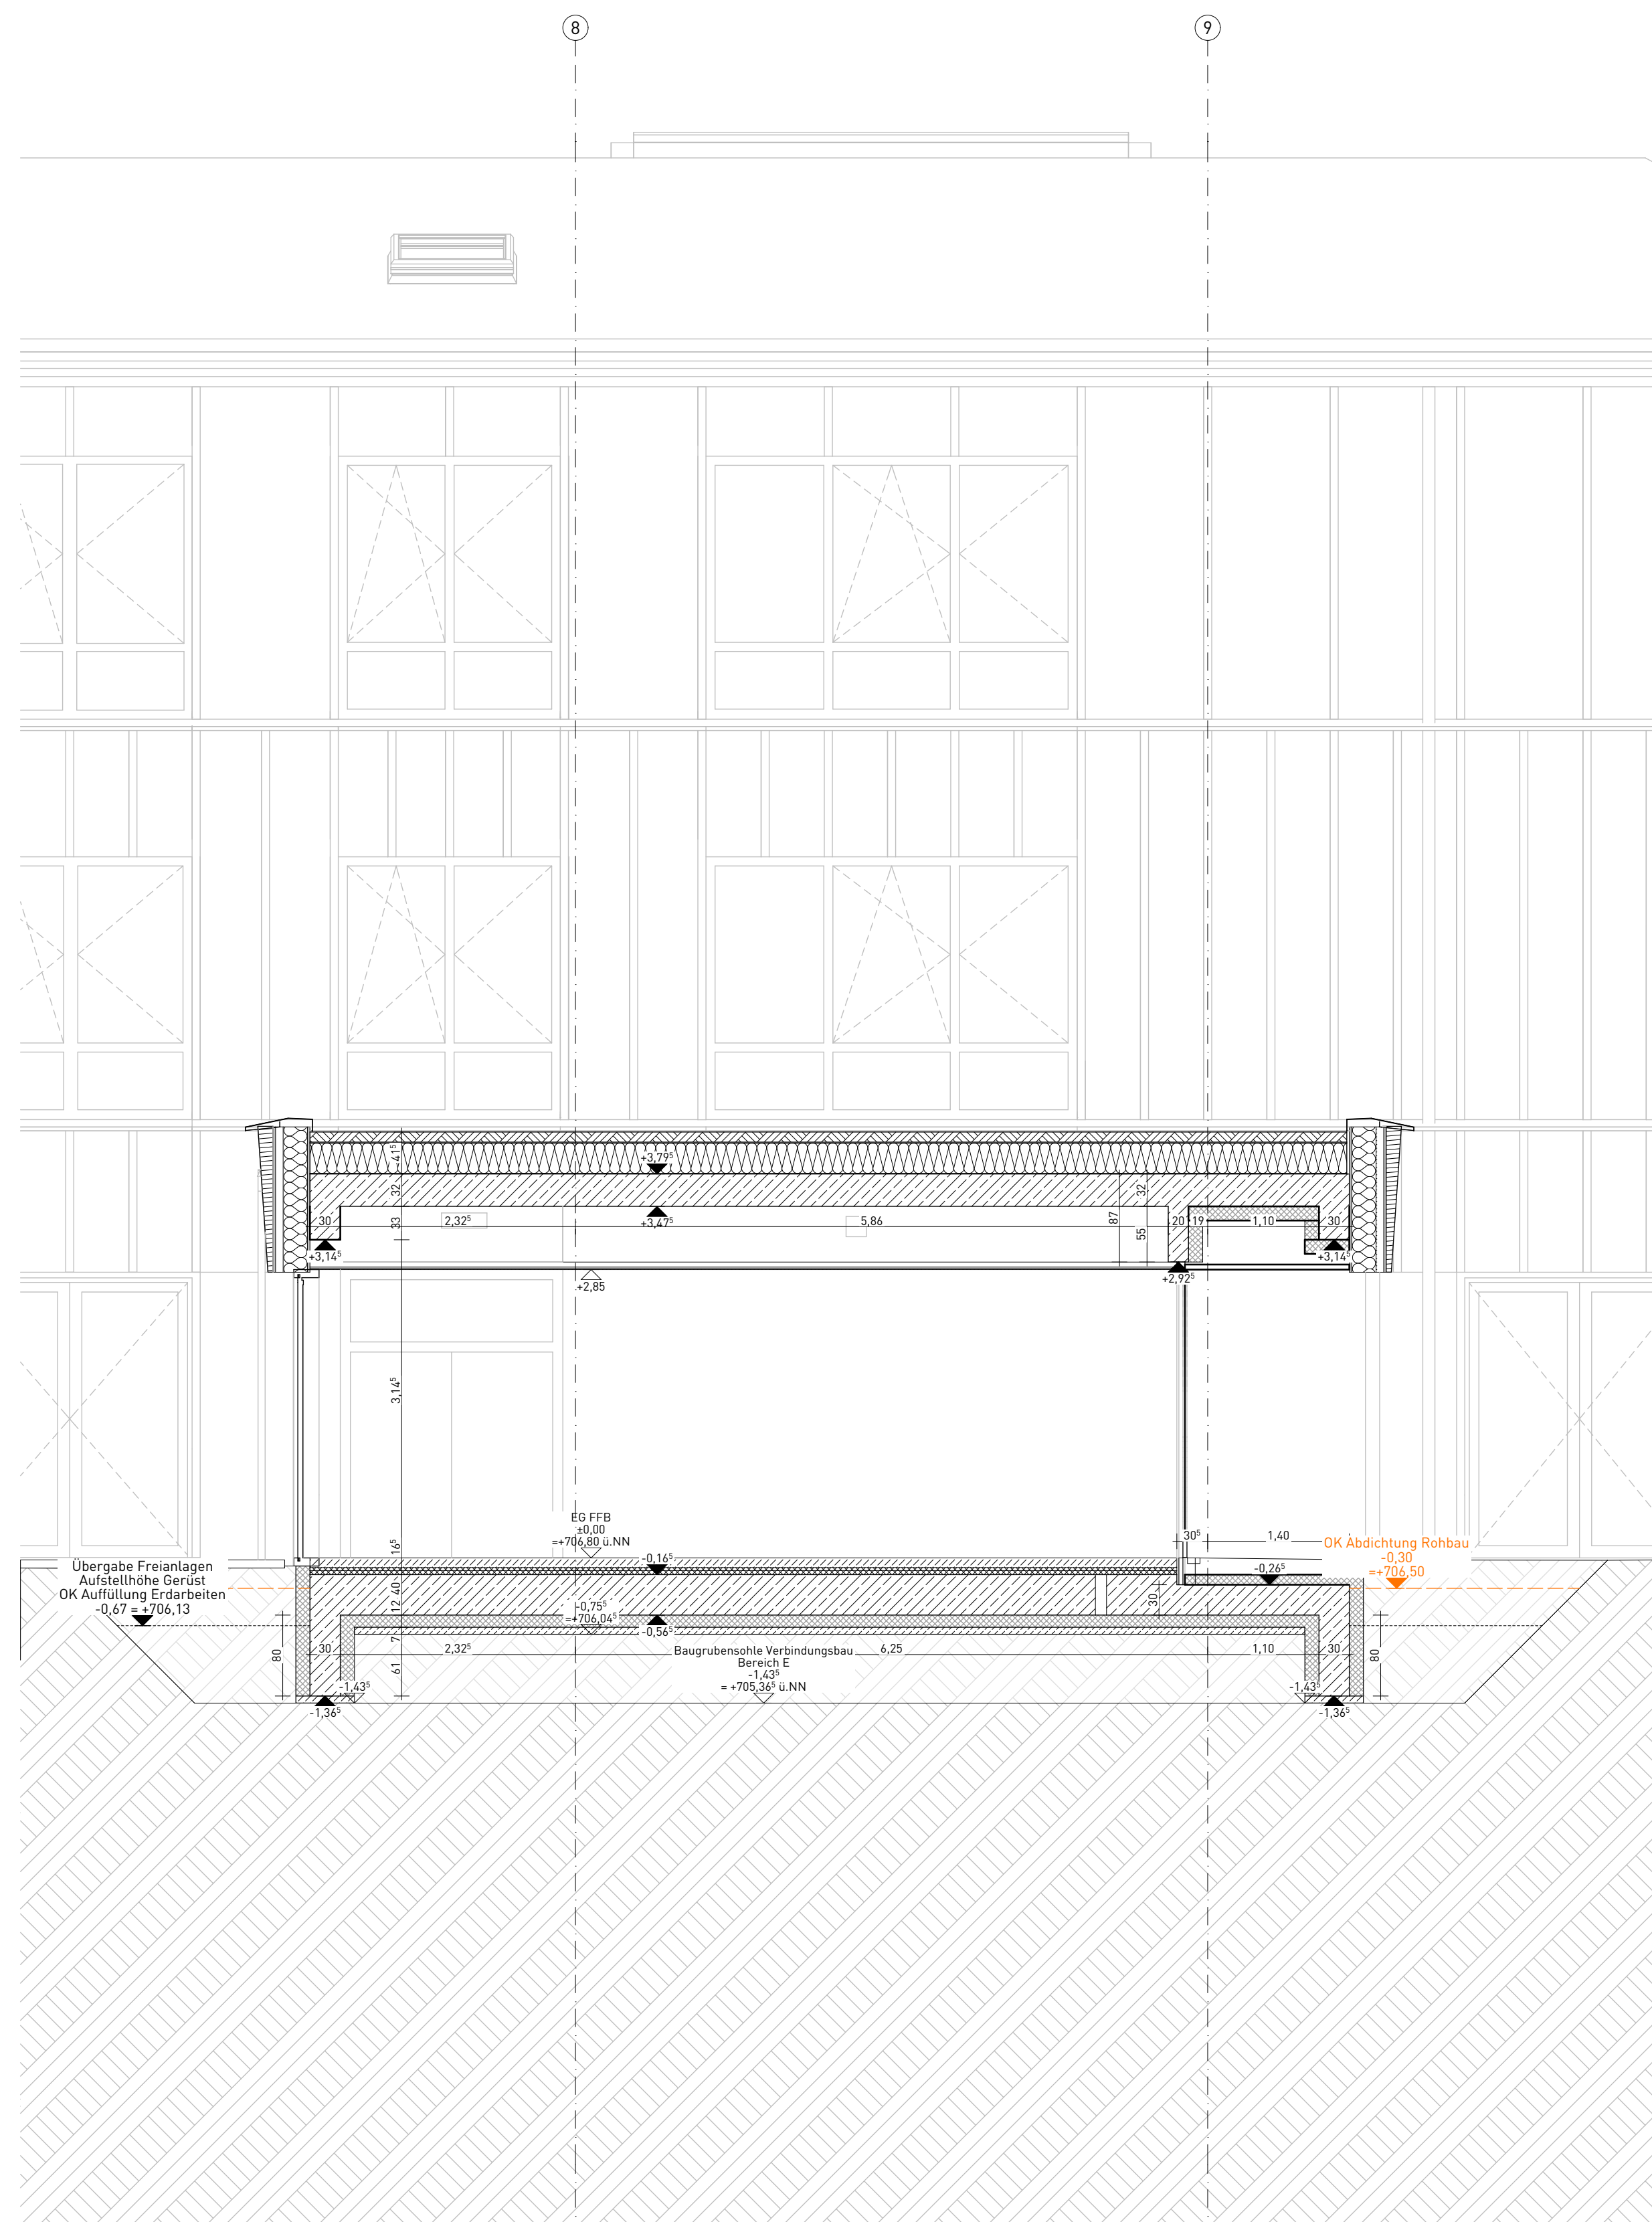
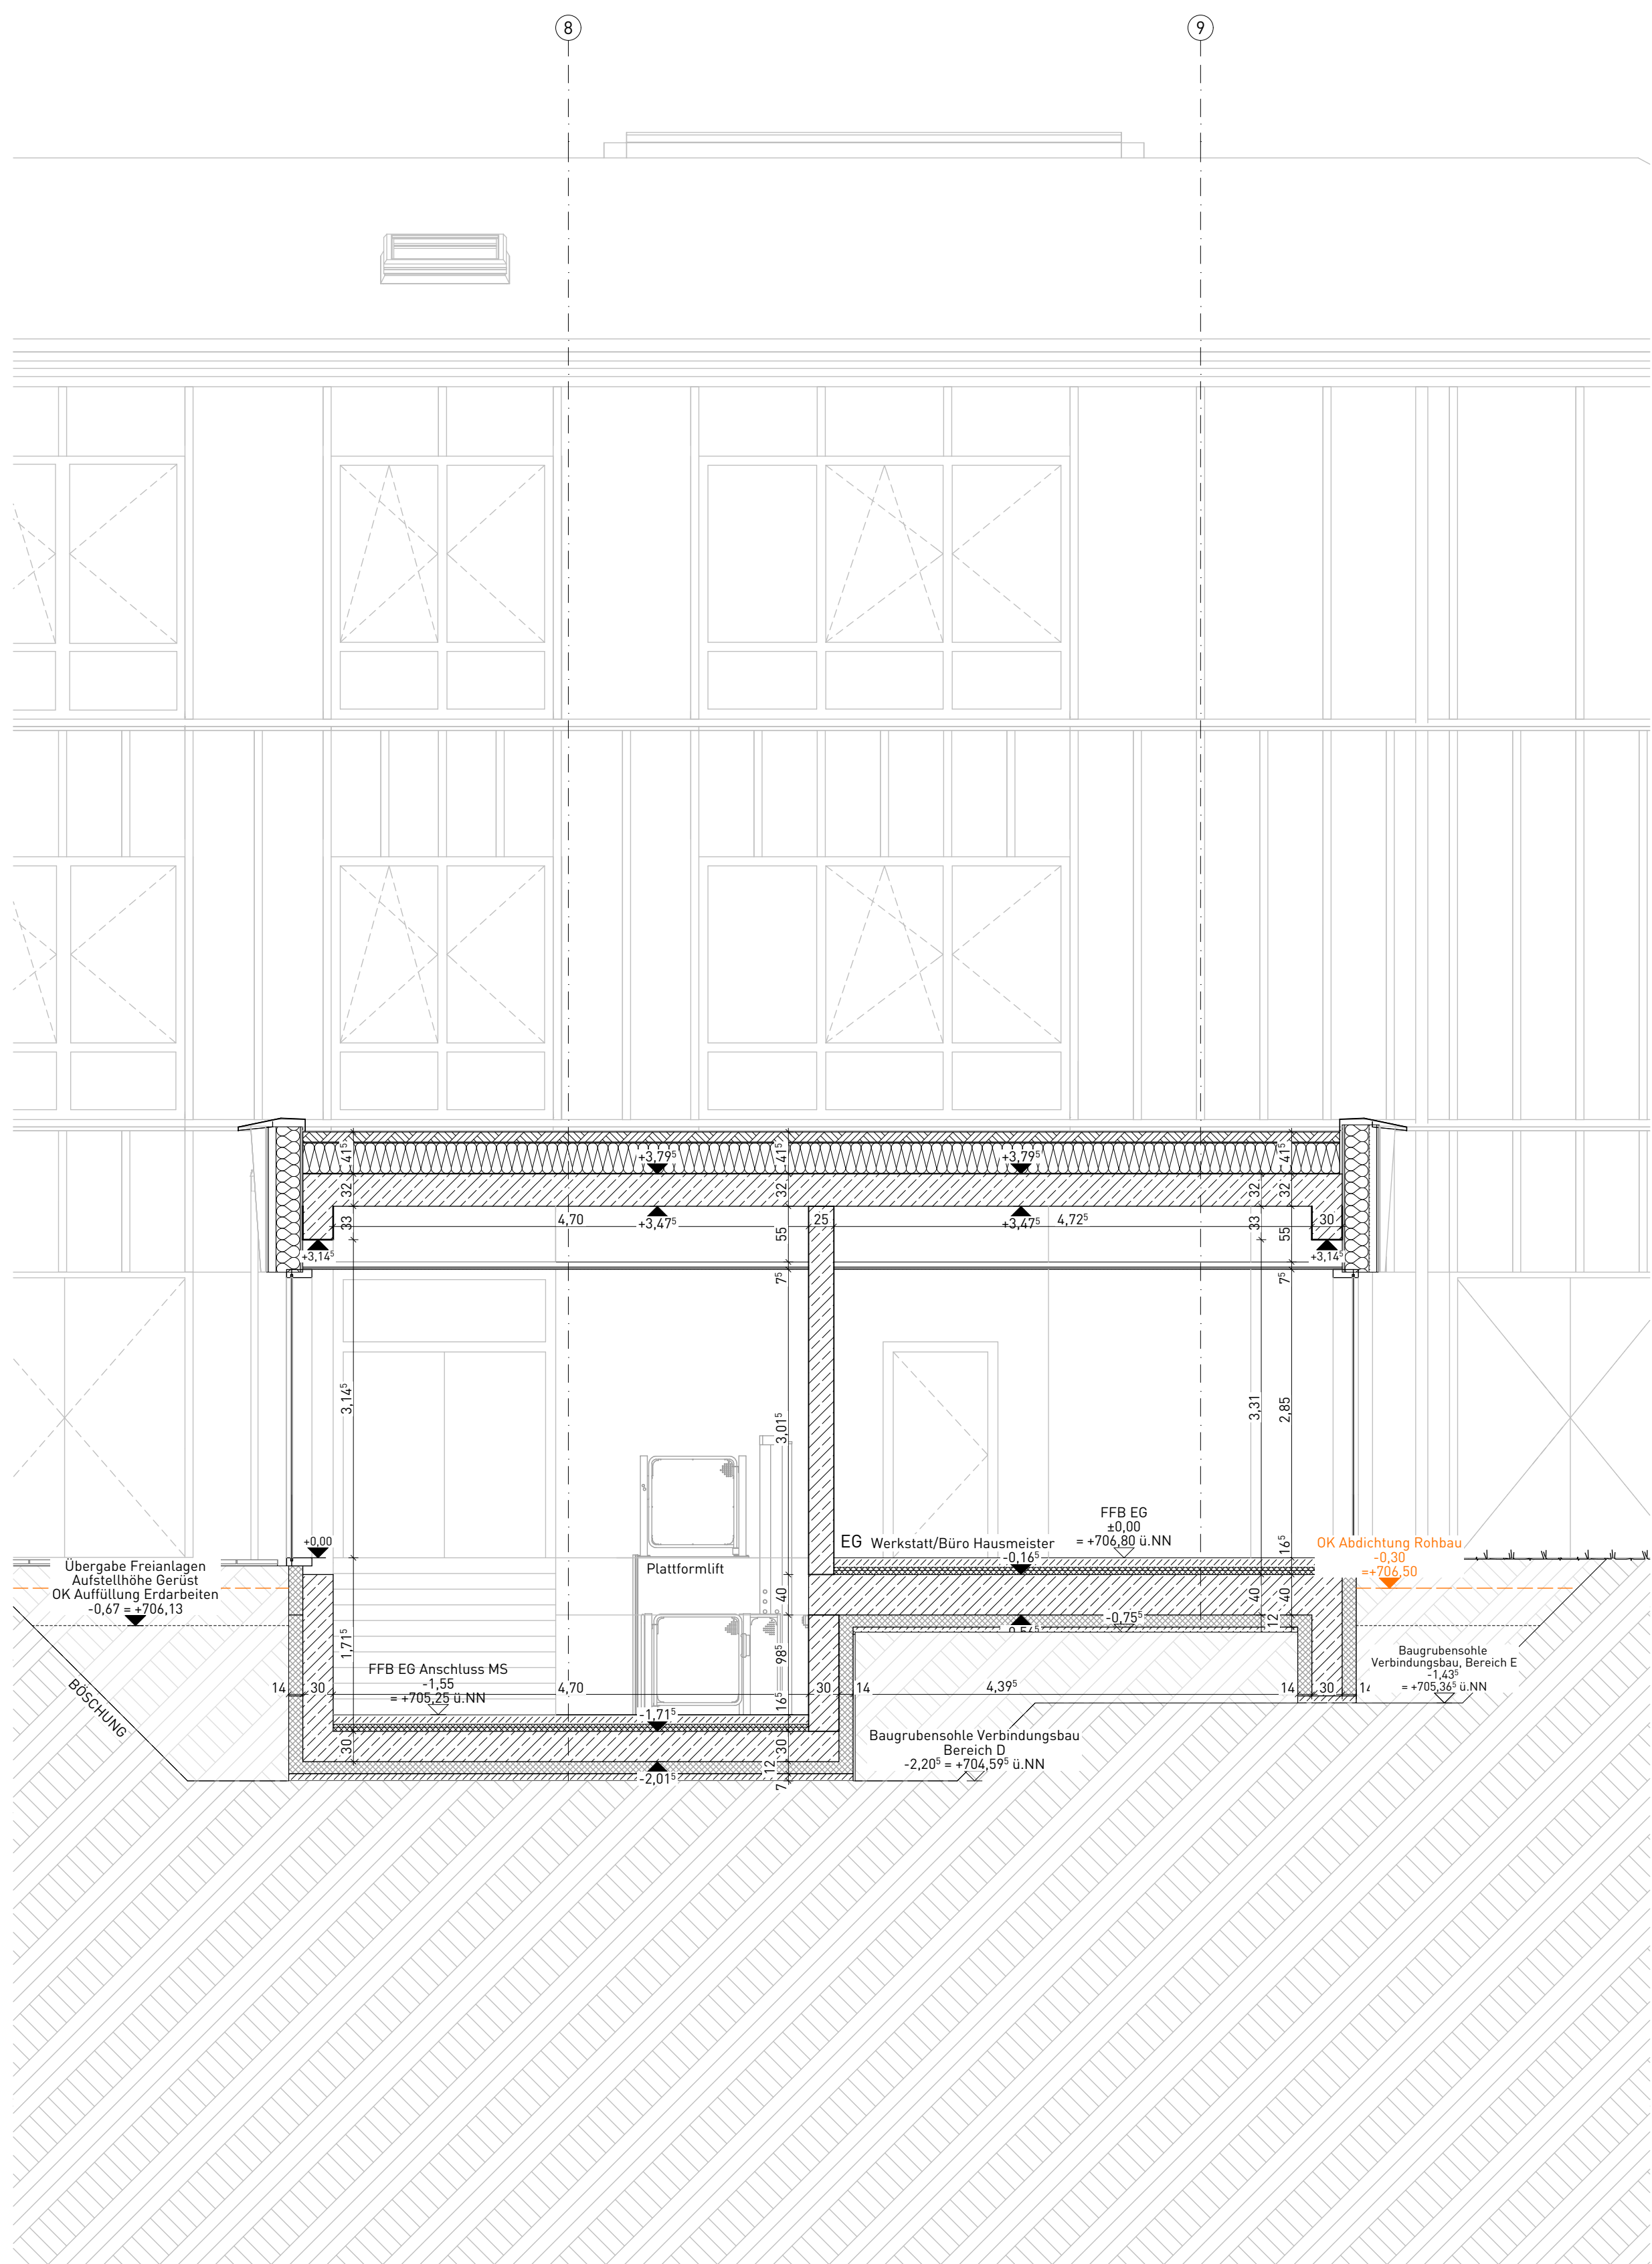
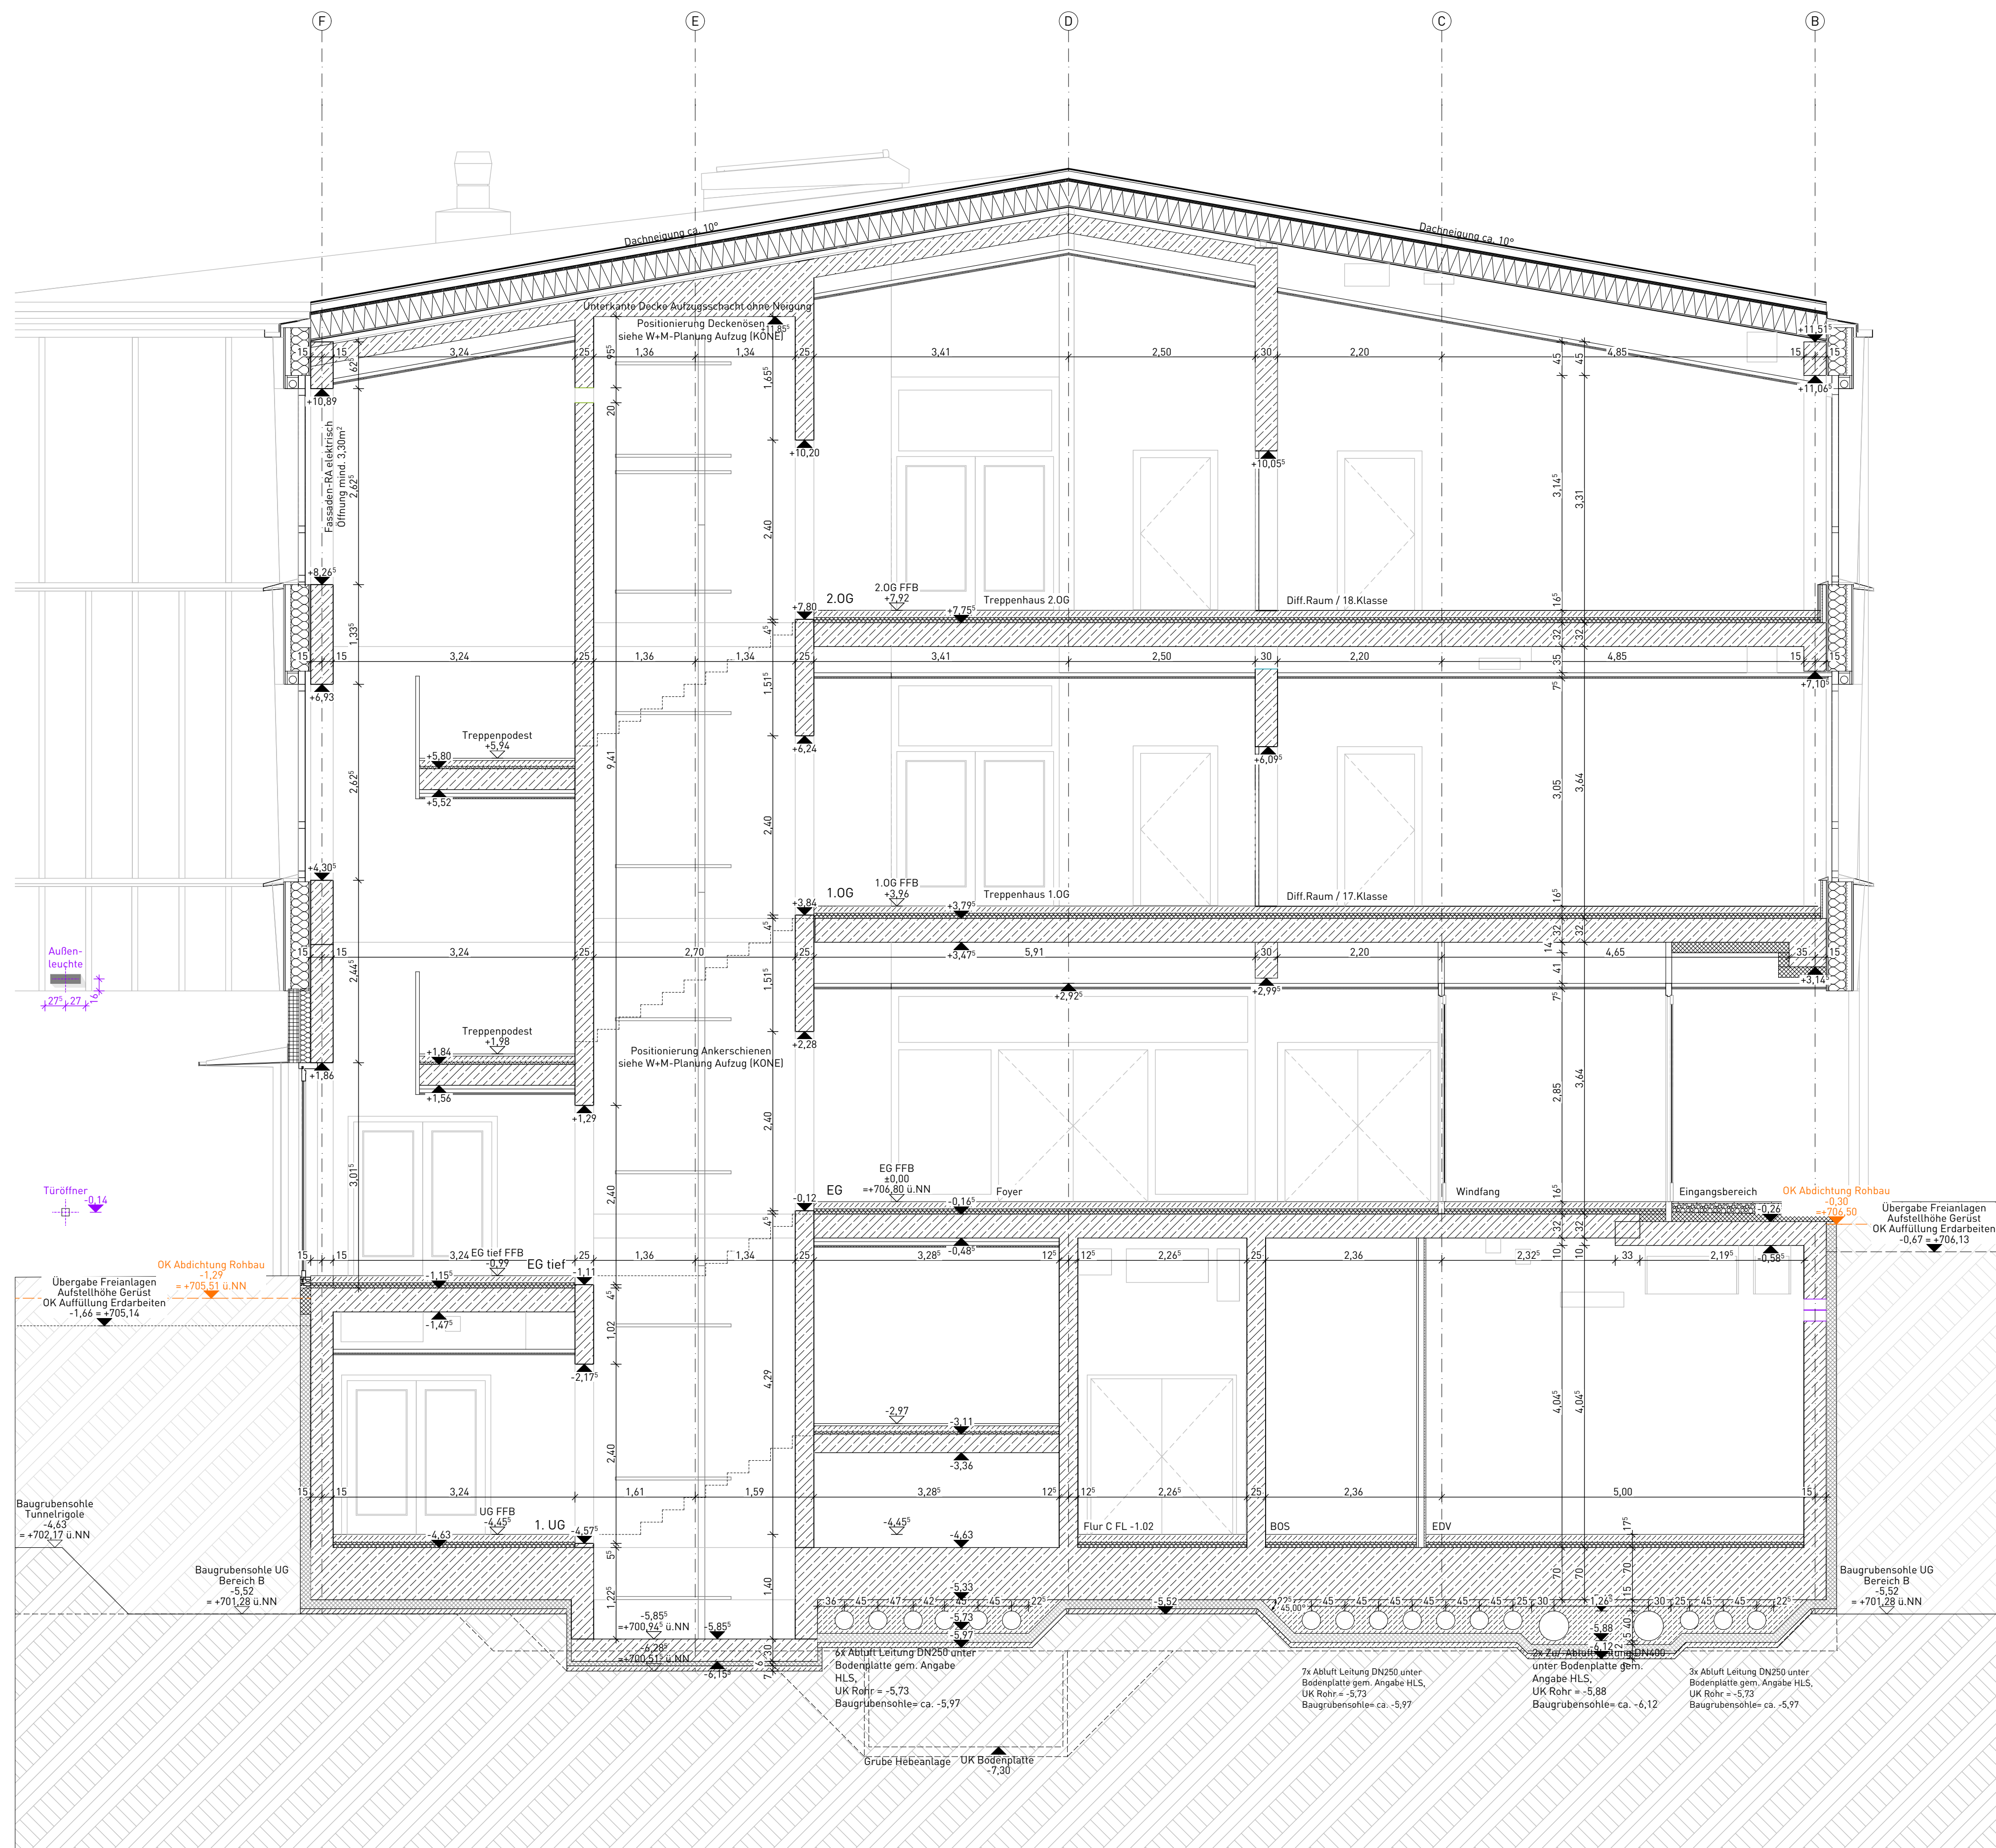


[illegible]

TECHNISCHE HINWEISE ZUR AUSFÜHRUNG		
<p>Die ausführende Firma hat sämtliche Maße und Angaben verantwortlich zu prüfen bzw. am Bau zu nehmen. Dieser Plan ist nur gültig in Verbindung mit den Konstruktionsplänen der Tragwerksplanung, sowie den Montage- und Ausstattungsplänen der technischen Regelwerke.</p> <p>Unstimmigkeiten, sowie Unklarheiten sind unverzüglich mit dem Architekten bzw. mit der Objektüberwacher zu klären. Bedenken gegen die vorgeschriebene Konstruktion müssen dem Architekten rechtzeitig schriftlich mitgeteilt werden. Wer die Ausführung übernimmt ist für die Haftung.</p> <p>Wärmeeinsparungen und Feuertragabsicherungen sind gemäß DIN 4108, den Plänen des Tragwerksplaners, der Werkplanung und den Herstellerangaben einzuhalten. Feuertragabsicherungen im Verfüllungsbereich sind entsprechend zur Befähigung zu schützen.</p> <p>Aus den Verbindungsstellen zwischen Betón- und Hölzern sind geeignete, ausreichend hochgezogene Verbindungsmitel einzusetzen.</p> <p>Die Höhenangaben von Türen, Brüstungen, Fensterstürzen und Aufhängen beziehen sich auf die Oberkante Fertigfußboden des jeweiligen Geschosses, sofern nicht anders angegeben.</p> <p>Schachtwälle und Vorräumungen sind erst nach Fertigstellung der Installationen zu schließen.</p>		
07	08.12.25	ja
Schnitt 5-Gli: Stb-Sturz über Empangertre Verbindungsbau ergänzt		
08	11.10.25	ja/ev
Überhöhung Balkon/Passende aufsteigende zu OK dahoher Freianzug OK Auflistung Erdarbeiten / Aufsteigende Gerüst / Übergabe Freianlagen		
09	15.10.25	ja/ev
OK Auflistung Erdarbeiten / Aufsteigende Gerüst / Übergabe Freianlagen angepasst		
04	29.04.25	ja/ev
Anpassung Stbbauführungen Aufzug gen. WkM-Planung KONE		
03	10.04.25	ja/ev
Eingangsübergang Verbindungsbau, Rohbauführung Übergang Passenholz, Übergabeholz		
02	02.10.24	ja/ev
Fortschrittsfortführung Verbindungsbau, Baugrubenentw. 5-Gli		
01	30.07.24	ja/ev
Planunterlage zur Ausschreibung		
INDEX	DATUM	BEREITER
		INHALT / INGENIEUR / GEBÄUDE

PLAN						
Schnitt S-04, S-05, S-06						
GEGENSTÄNDESPLANNUMMER						
BSGM-A-5-GS-SN-XX-013-07						
PROJEKT	FORMA	MASS	ZEICHN	MESS	ANZAHL	
BSGM	RUB	5	ARC	07	SN	
MESSGROSSE	GEORGNETZT (GEPROF.)			FORMAT	DATUM	
1:50	jb cw			1,540 x 780	08.12.2025	

BSGM

Neubau und Umbau der Bgm. Schütte-Grund- und Mittelschule in Partenkirchen

BAUGRUNDSTÜCK	Projektkürzel	BSGM
	Bemelde	Markt Gernsich-Partenkirchen
	Bemerkung	Partenkirchen
	Flurstücknr.	983
	Adresse	Hindenburgstraße 10, 82467 Gernsich-Partenkirchen

N

± 0,00 ± 704,90 m üNN = OK FF 0/0

BAUHERK / PROJEKTEILEITUNG



Markt Garmisch-Partenkirchen

vertreten durch
1. Bürgermeisterin Fr. Elisabeth Koch

Rathausplatz 1, 82467 Garmisch-Partenkirchen
08921 919-3310
hochbau@papa.de